


ANDHOLMEN

Stockholm
Vårbergsvägen 79


2 RoK, ca. 35 m²

Lägenhetsnummer:

1115, 1117, 1119, 1121, 1128
1215, 1217, 1219, 1221, 1228
1315, 1317, 1319, 1321, 1328
1415, 1417, 1419, 1421, 1428
1505, 1507, 1509, 1511, 1518
1606, 1608, 1610, 1612

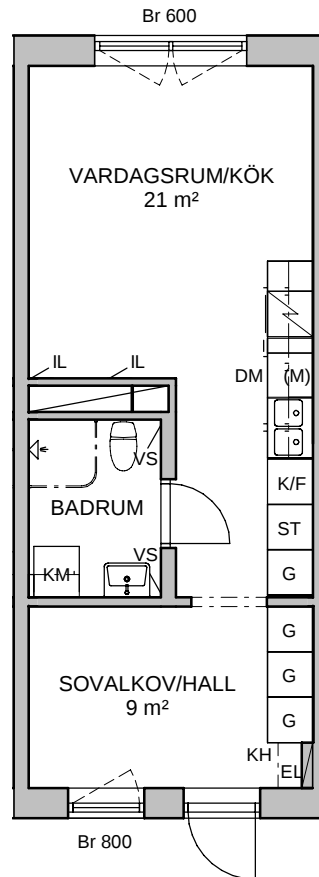

K/F	KYL/FRYS	KM	KOMBINERAD TVÄTT- OCH TORKMASKIN
DM	DISKMASKIN		
(M)	FÖRBERETT FÖR MICRO	IL	INSPEKTIONLUCKA
	SPIS/UGN	VS	FÖRDELARSKÅP
G	GARDEROB	Br	BRÖSTNINGSHÖJD I MM
KH	KAPPHYLLA	RUMSHÖJD:	2,50 m
ST	STÄDSKÅP		
EL	ELSKÅP/MEDIA		

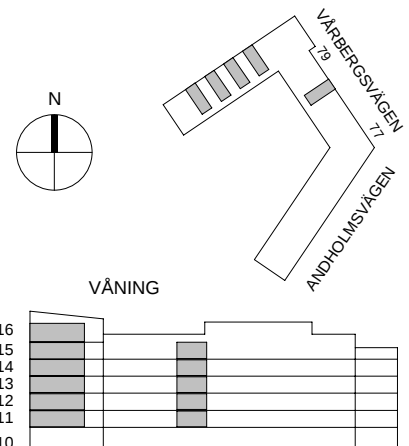

0 1 2 5 METER

SKALA 1:100

MED RESERVATION ATT AVIKELSER KAN FÖREKOMMA

VERSION: