
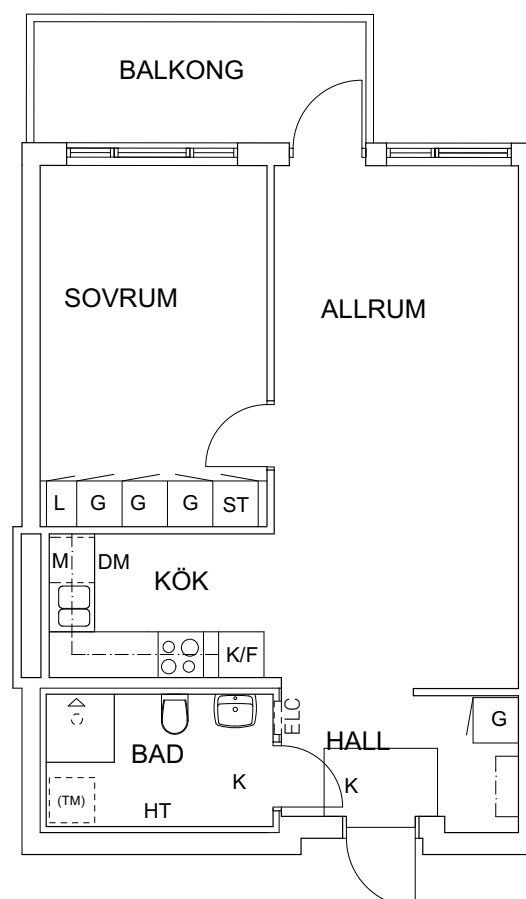


Sicklaön 124:2 Nacka kommun
BOFAKTABLAD
LÄGENHETSNUMMER 5216 - 1417

Gamla Värmdövägen 11
Plan 4
2 rum och kök ca 55 m²

Förklaringar

- L Linneskåp
- ST Städsåk
- G Garderob
- (TM) Plats för egen tvättmaskin/
torktumlare
- D Dusch, duschvägg
- HT Handdukstork
- K/F Kombinerad kyl/frys
- DM Diskmaskin
- O O Inbyggnadsugn med
häll
- D Diskho
- M Mikrovågsugn
- K Klinker golv med
golvvärme
- ELC El- & mediaskåp
- K Kapphylla
- V Väggsåp på vägg
ovan bänkskiva

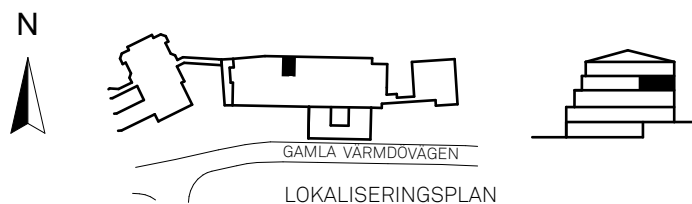

SKALA 1:100



Rätt till ändringar förbehålles. Lägenhetsytor är avrundade till hela meter