

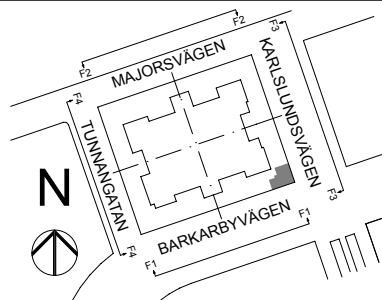
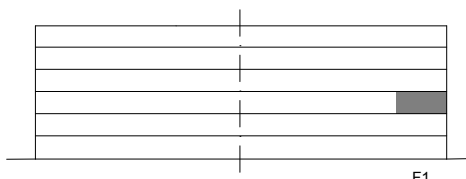


Kv. Barkarby, Barkarbystaden

Lägenhet nr. 3-1204
Plan 3

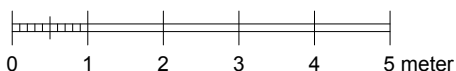

3 rum och kök 77.8 m²

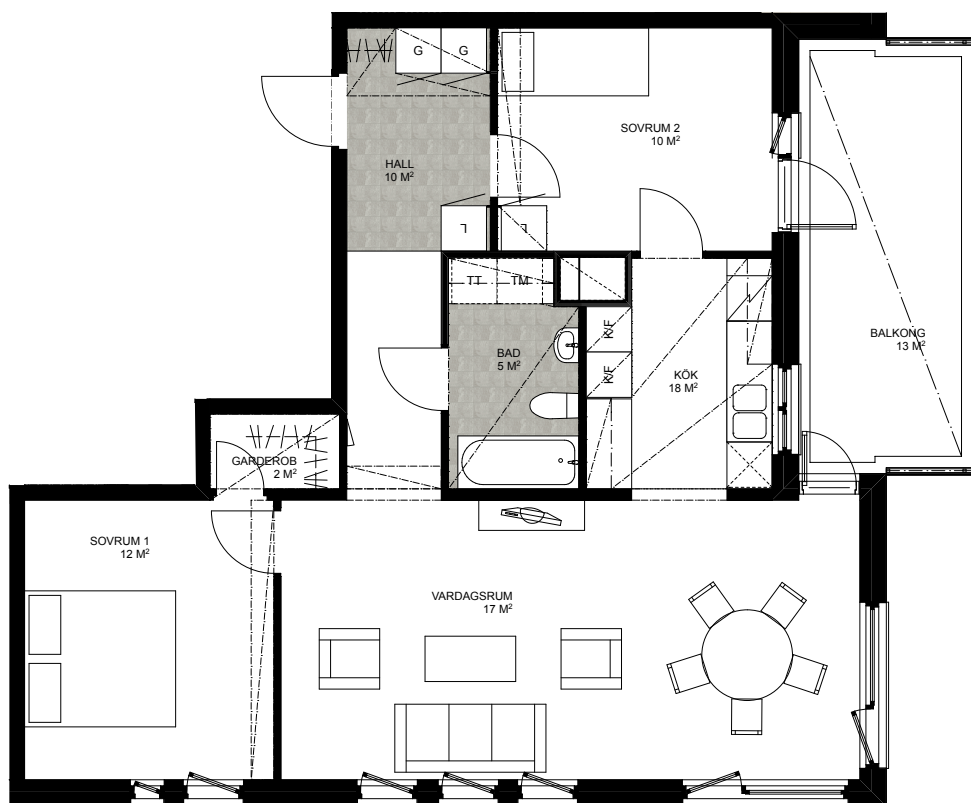

Skala 1:100


G	Garderob	K	Kylskåp	TM	Tvättmaskin
L	Linneskåp	F	Frysskåp	TT	Torktumlare
ST	Städsåp		Spis med fläkt	KM	Kombinerad tvättmaskin och torktumlare
H	Högsåp		Förberett för diskmaskin		Undertak / Nerbyggd kanal i takvinkel
K/F	Kyl och frys		Hatthylla / Klädstång		

Golvmaterial enl plan
Klinker i hall 20x20 cm
Klinker i bad 10x10 cm

Bänk och skåp över tvättutrustning i badrum

Rumsytor är ca-ytor

Yta för loggia ingår i lägenhetsytan.

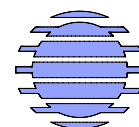

ByggVesta

2014-02-07

Med reservation för eventuella ändringar och ytangivelser.