


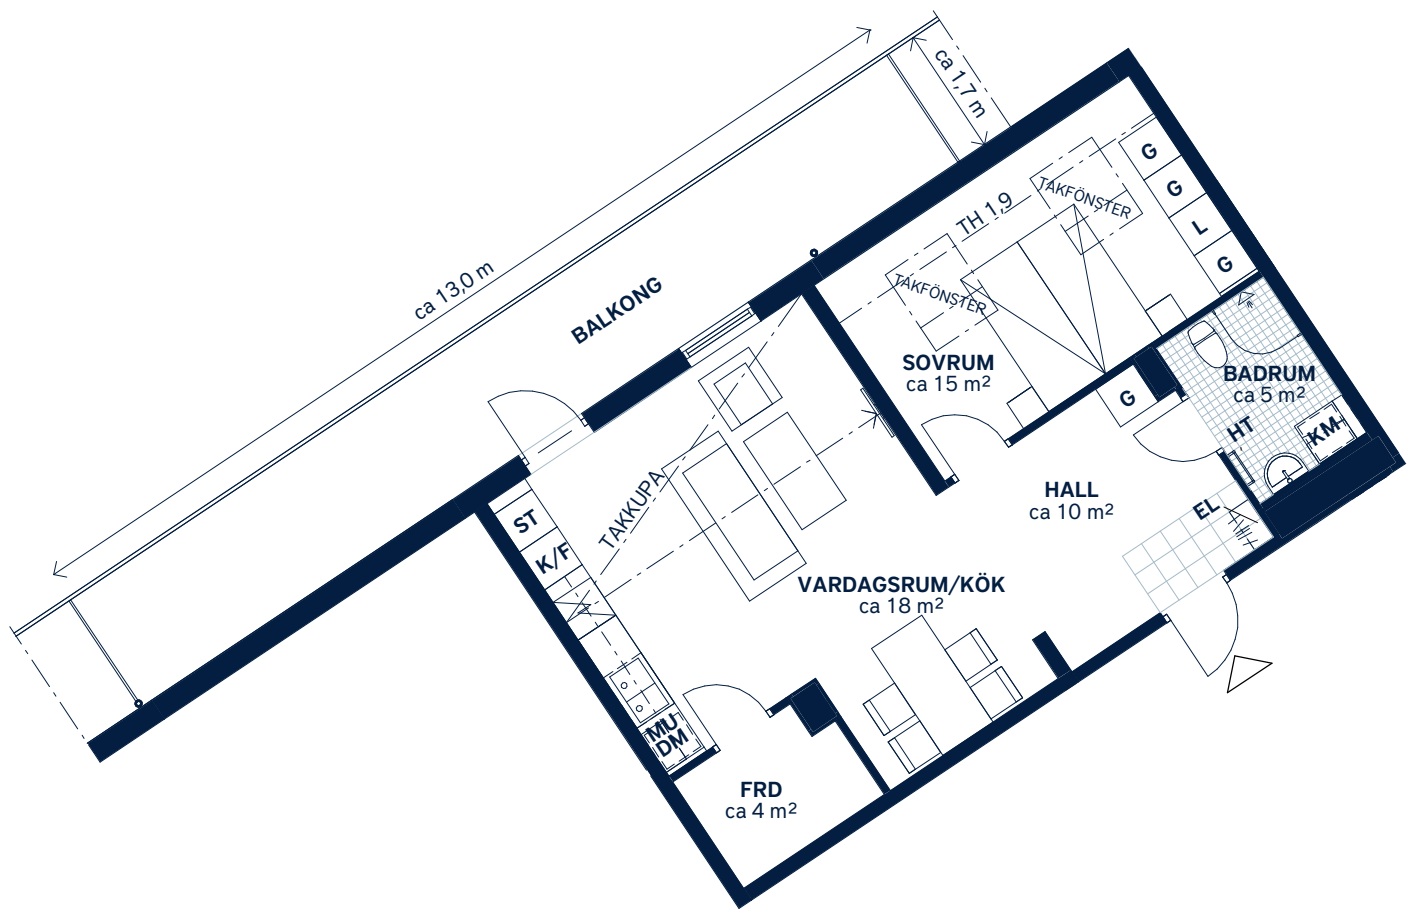

SKALA 1 : 100 (A4)

LÄGENHETSNUMMER: 0252	BOAREA: (CIRKA) 62m²	ANTAL RUM OCH KÖK: 2																																				
ORIENTERINGSVY Uppifrån	FASADVY Vy från Axel Wennergrens väg	FÖRKLARINGAR <table><tr><td>G</td><td>Garderob</td><td></td><td>Hatthylla</td></tr><tr><td>L</td><td>Linneskåp</td><td></td><td>Klinker</td></tr><tr><td>ST</td><td>Städsåp</td><td></td><td>Multimediauttag</td></tr><tr><td></td><td>Spishäll</td><td>EL</td><td>Elcentral</td></tr><tr><td>K/F</td><td>Kyl/frys</td><td>FRD</td><td>Förråd</td></tr><tr><td>DM</td><td>Diskmaskin</td><td></td><td>Stuprör</td></tr><tr><td>MU</td><td>Mikrovågsugn</td><td></td><td></td></tr><tr><td>KM</td><td>Kombimaskin</td><td></td><td></td></tr><tr><td>HT</td><td>Handdukstork</td><td></td><td></td></tr></table>	G	Garderob		Hatthylla	L	Linneskåp		Klinker	ST	Städsåp		Multimediauttag		Spishäll	EL	Elcentral	K/F	Kyl/frys	FRD	Förråd	DM	Diskmaskin		Stuprör	MU	Mikrovågsugn			KM	Kombimaskin			HT	Handdukstork		
G	Garderob		Hatthylla																																			
L	Linneskåp		Klinker																																			
ST	Städsåp		Multimediauttag																																			
	Spishäll	EL	Elcentral																																			
K/F	Kyl/frys	FRD	Förråd																																			
DM	Diskmaskin		Stuprör																																			
MU	Mikrovågsugn																																					
KM	Kombimaskin																																					
HT	Handdukstork																																					

Generell golvbeläggning om inget annat anges: ekparkett, trestav. Vikbara glasväggar i dusch. Varierande takhöjd p g a lutande tak. Där höjden understiger 1,9 m markeras med linje i plan (TH 1,9). TH vid gipsinklädnader ca 2,4 m. TH vid takkupa ca 2,5 m som lägst. Den angivna lägenhetsstorleken kan skilja sig från summan av rummens enskilda areor då samtliga areor är avrundade, samt då den totala arean inkluderar innerväggar. Upprättad: 2020-06-12 - Wallenstam förbehåller sig rätten till ändringar.