



Kv. Embryot

1 rum och kök, 25 kvm


LGH-NR 7:1202

PLAN 12

Studentvägen 14

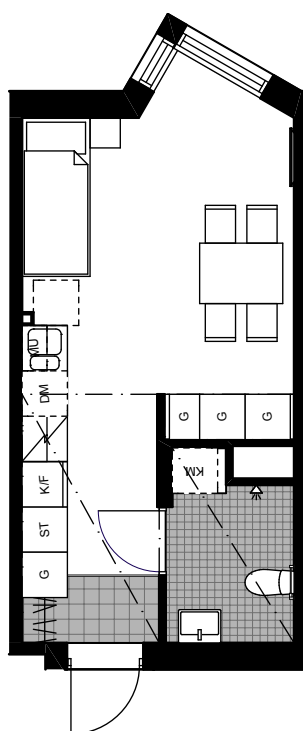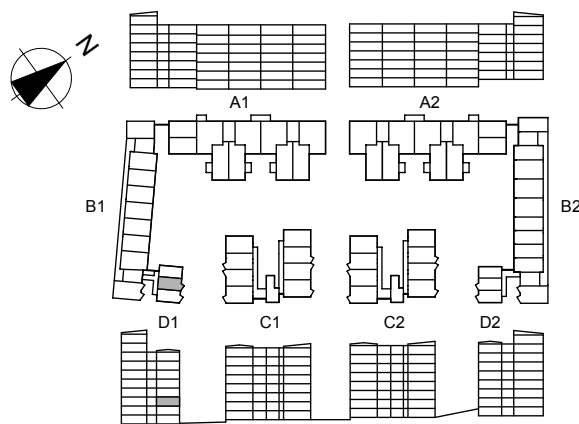

SKALA 1:100

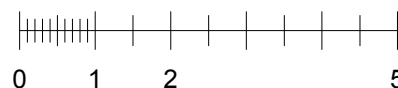

G Garderob	K/F Kyl & frys	TM Tvättmaskin
L Linneskåp	K Kylskåp	TT Torktumlare
ST Städskåp	F Frysskåp	KM Kombinerad tvättmaskin & torktumlare
Hatthylla/ Klädstång	Spis med fläkt	Undertak/nedbyggd kanal i takvinkel
DM Förberett för diskmaskin	MU Förberett för mikrovågsugn	

Golvmaterial enl. plan
Klinker i hall 20x20 cm
Klinker i badrum 10x10 cm

Bänk och skåp över tvättutrustning i badrum



ByggVesta

Med reservation för eventuella ändringar och ytangivelser.