


2 Rok

58,5m²

DRABANTEN

Lägenhetsnummer: 8-2503
Drabantgatan 8

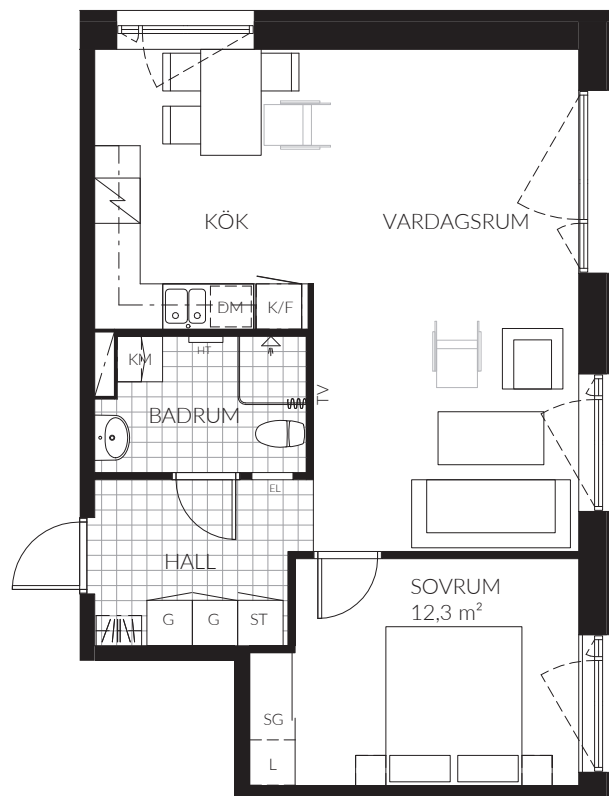

0 1 2 3 4 5 m
SKALA 1:100 (A4)

Samtliga ytangivelser är preliminära.
Presenterad planlösning är ett möbleringsförslag.
Rumshöjd generellt 2,6 m - inklädnader i tak samt
undertak med lägre höjd kan dock förekomma.

Mindre avvikelser kan förekomma.



TECKENFÖRKLARING

K/F Kombinerad kyl/frys

K Kylskåp

F Frys

DM Förberett för
diskmaskin

Spis

KM Kombinerad tvättmaskin
och torktumlare

Överskåp

Hatthylla

TV Förstärkt vägg

Klinker

Parkett

ST Städsåp

SG Skjutgarderob

G Garderob


L Linnesåp

Schakt


EL Elcentral

HT Handdukstork

ORIENTERINGSFIGUR

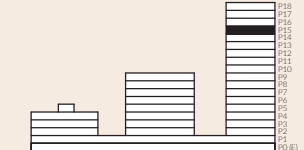

SEKTION

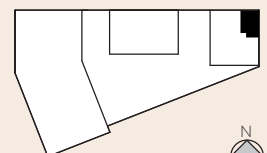

PLAN

DATUM: 2020-11-16