



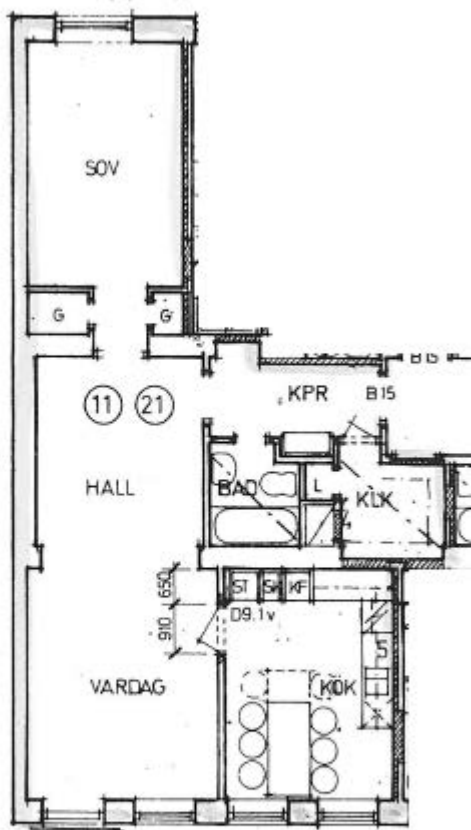

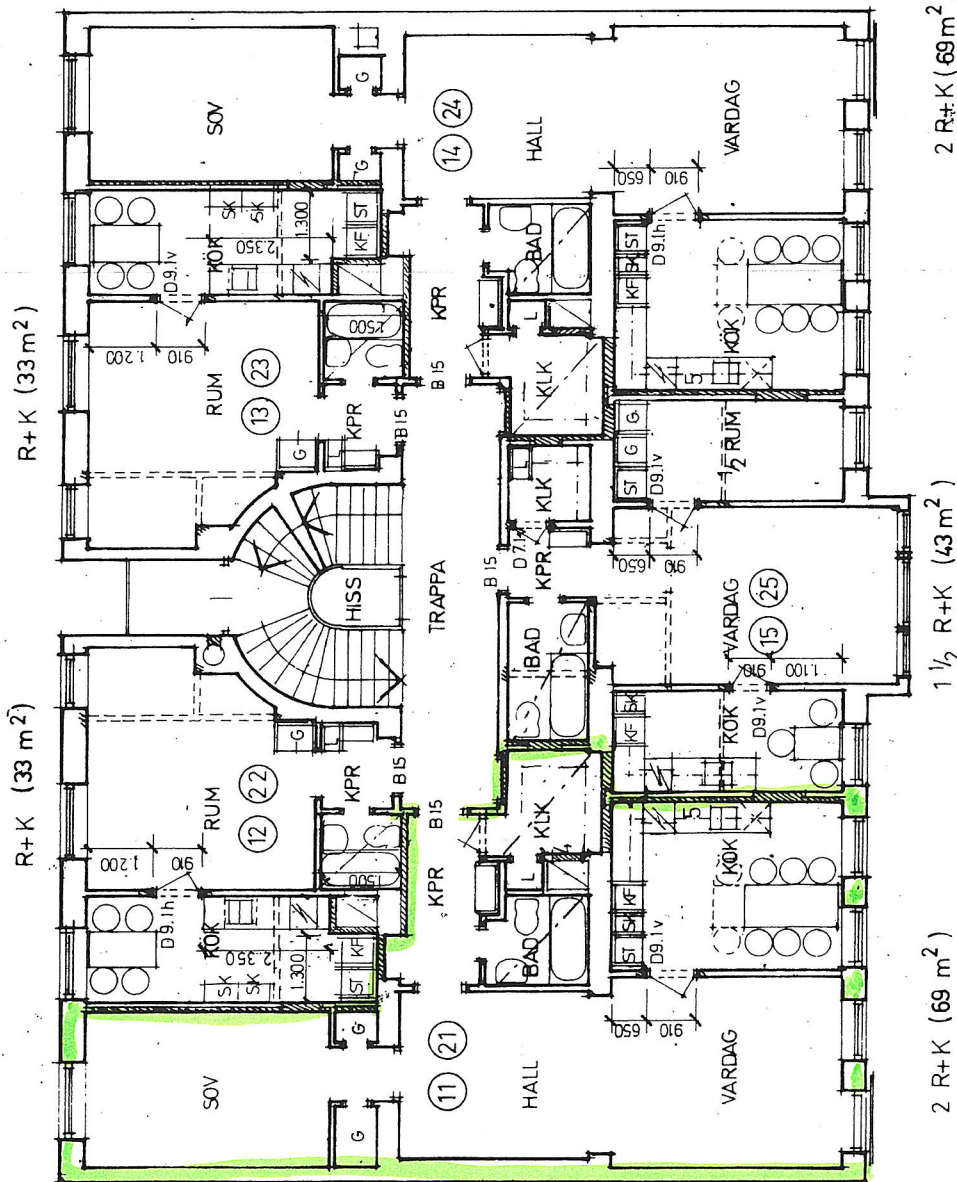

STOCKHOLMS
STADSBYGGNADSKONTOR
1989-02-07
Dnr 8713-247-88

BEFINTLIG BYGGNADSDDEL
RIVEN
NY

Granskad STOCKHOLMS BYGGNADSNÄMND
Tillhör slutbevis
1990-07-18

REG	ANT	REGISTRERINGEN AVSER	SIGN	DATUM

MOEGLINS ARKITEKTKONTOR
KORSVÄGEN 22
TELEFON 08-716 06 07

KV. KVADRATEN 25
RELATIONSRTNING

VÄN. 1 o. 2 TR.

SKALA 1:100

KOD TYP POS

RITINGSNUMMER

REG

A 4

DM 10 0 10 M