




TRYGGHETSBOENDE

BOFAKTABLAD

Kv. Fästmanssoffan 1

Starbovägen 63–97, Vällingby

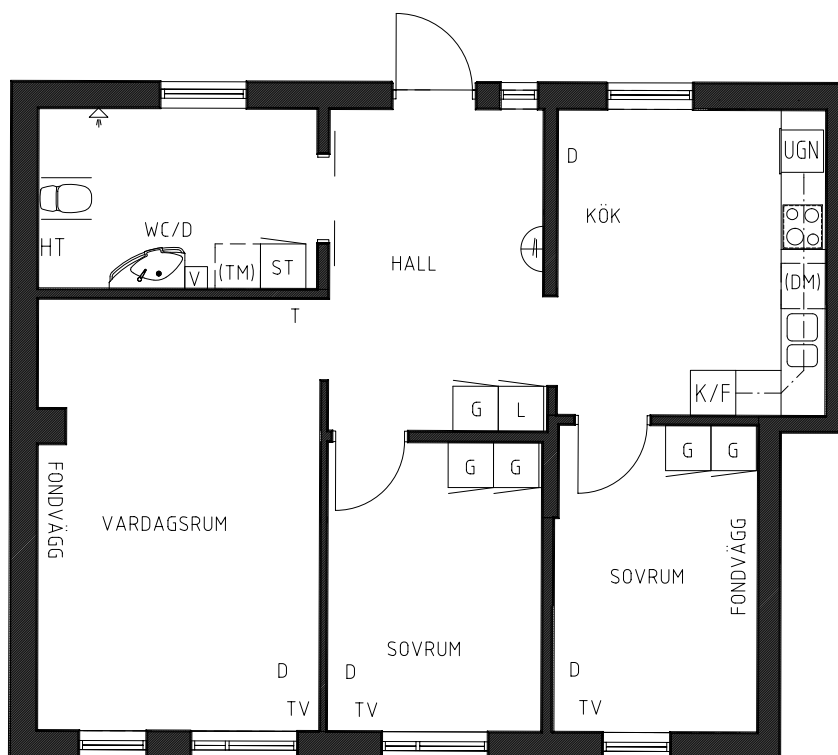

SKALA 1: 100

0 1 2 3 4 5 M

FÖRKLARINGAR

- SPISHÄLL
- K/F KYL/FRYS
- HÖGSKÅP MED UGN
- ST STÄDSKÅP
- G GARDEROB
- L LINNESKÅP
- (DM) PLATS FÖR DISKMASKIN
- (TM) PLATS FÖR TVÄTTMASKIN
- V VÄGGSKÅP MED ELUTTAG
- HT HANDDUKSTORK
- D DATA
- TV TV
- T TELEFON
- HATTHYLLA/KLÄDHÄNGARE

LGH 2028

3 ROK, 82 m²

Komplett kök med kakel över arbetsbänk.

Målade väggar och plastplankgolv i rum och kök.

Helkaklade väggar och halksäker plastmatta i badrum.

Höj- och sänkbart handfat (Bano) och greppvänlig duschstång i badrum.

Tillgängligt för personer i rullstol, dock ej badrum om tvättmaskin installeras.

Brand- och utrymningslarm.

Tvättstuga i fastigheten.

Lägenhetsförråd i fastigheten.

