
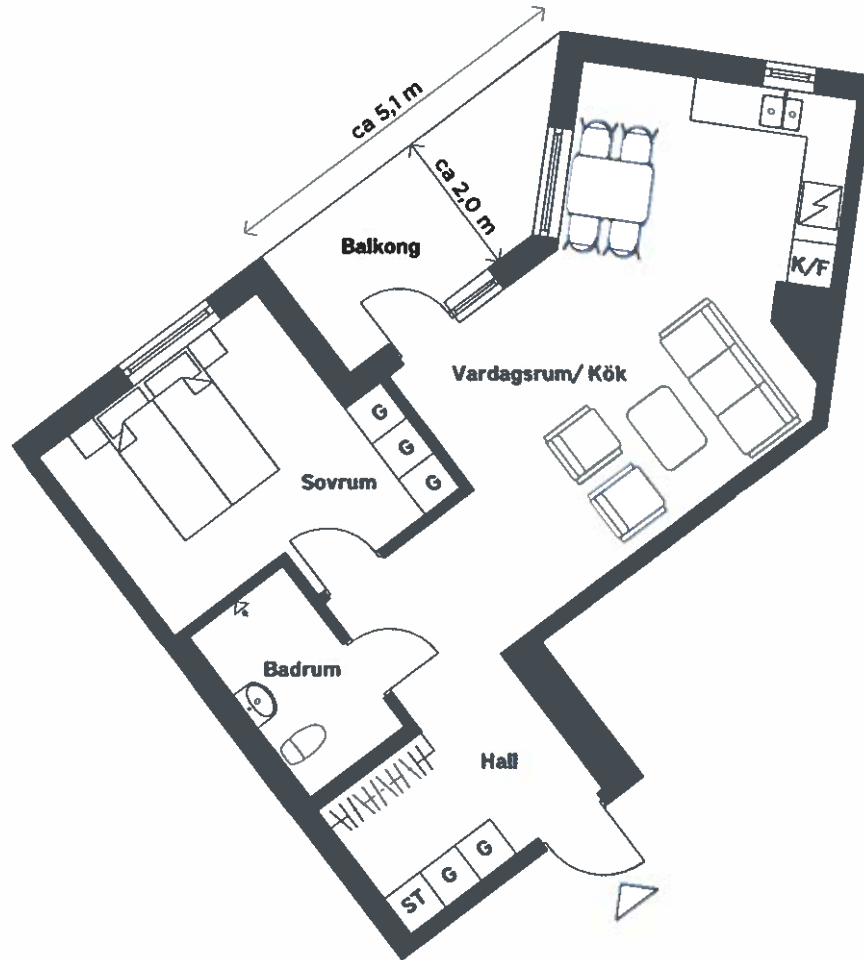
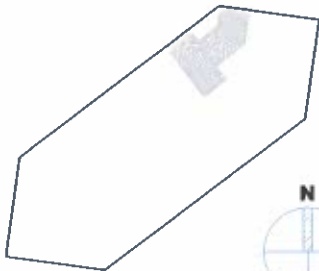


BOFAKTABLAD

Älta 27:3 - Ältavägen 202

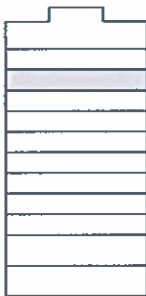

SKALA 1:100 (A4)

LÄGENHETSNUMMER: 2102	BOAREA: (CIRKA) 59m²	ANTAL RUM OCH KÖK: 2
ORIENTERINGSVY  	FASADVY 	FÖRKLARINGAR G Garderob ST Städsåp K/F Kyl/frys  Spishäll  Hatthylla

Golvbeläggning: ekparkett. Badrum och hall: grå klinker.

Samtliga fönster är öppningsbara. Handdukstork och förberett för tvättmaskin i badrum. Takhöjd ca 2,4 meter.

Den angivna lägenhetsstorleken kan skilja sig från summan av rummens enskilda areor då samtliga areor är avrundade, samt då den totala arean inkluderar innerväggar. Upprättad: 2021-02-25 - Wallenstam förbehåller sig rätten till ändringar.