


LGH C1106, C1206, C1306, C1406, C1506, C1606


2 RoK
ca 43 kvm

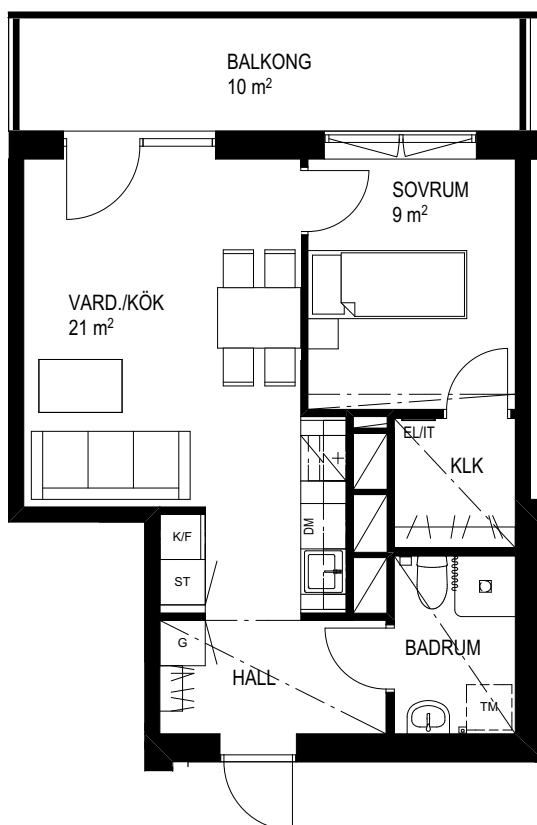

0m 1m 5m
SKALA 1:100 (A4)

FÖRKLARINGAR

DM	Diskmaskin		Klädhängare
K/F	Kyl/Frys		Dusch med draperistång
G	Garderob	KLK	Klädkammare
ST	Städsåp	EL/IT	Multimediaskåp
TM	Plats för tvättmaskin/kombimaskin		Undertak/Kanalinklädnad

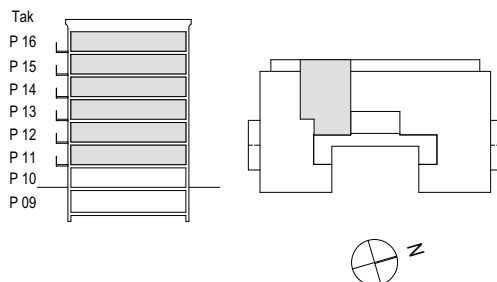

Fönster: Fönsterhöjd: 1,7 m Bröstningshöjd: 0,7 m
Fönsterdörr: Fönsterdörrhöjd: 2,4 m Bröstningshöjd: 0 m

Rumshöjd i lägenheter ca 2,7 m
Undertak i hall, badrum, klädkammare, samt kanalinklädnader ca 2,4 m över golv.
Lägenhetsförråd och tvättstuga i källare.