


Sländan

2018-03-16


Magnolia Bostad förbehåller sig rätten till ändringar.
Lägenheterna är uppmätta på ritning och variation
kan förekomma vid fysisk uppmätning.

2 ROK/50 KVM

LGH 41101, 41301, 41501

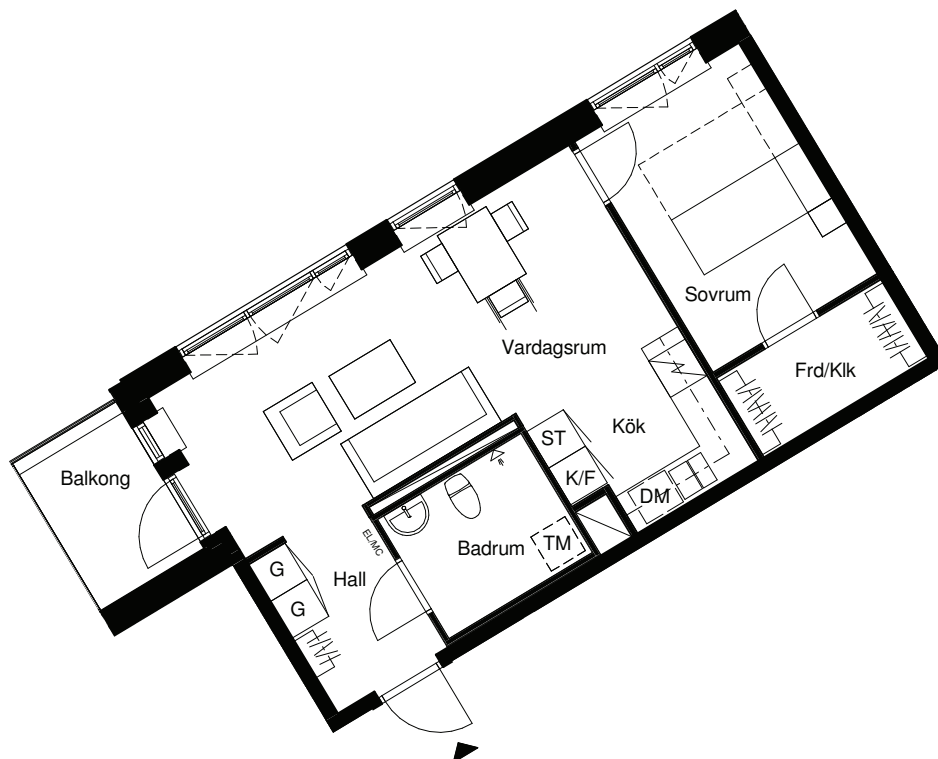


Skala 1:100

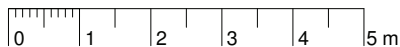

G Garderob
ST Städsåp
ST5 Städsåp 5M
K/F Kyl/frys
K Kyl

F Frys
DM Diskmaskin
TM Tvättmaskin
STPR Stuprör
EL/MC El- & mediacentral

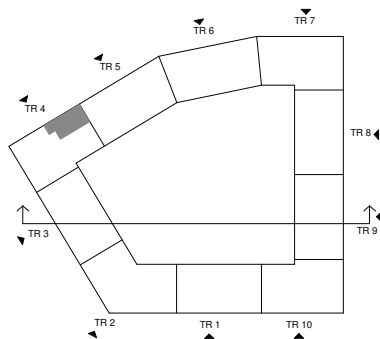

Lägenhetens placering i huset



Lägenhetens vertikala placering

MAGNOLIA