


# Sländan

2018-03-16

Magnolia Bostad förbehåller sig rätten till ändringar.  
Lägenheterna är uppmätta på ritning och variation  
kan förekomma vid fysisk uppmätning.

## 1 ROK/27 KVM

LGH 31003, 31103, 31203,  
31303, 31403, 31503,  
31603, 51003, 51103,  
51203, 51303, 51403,  
51503, 51603, 61003,  
61103, 61203, 61303,  
61403, 61503, 80903,  
81003, 81103, 81203,  
81303, 81403, 81503,  
90903, 91003, 91103,  
91203, 91303, 91403,  
91503

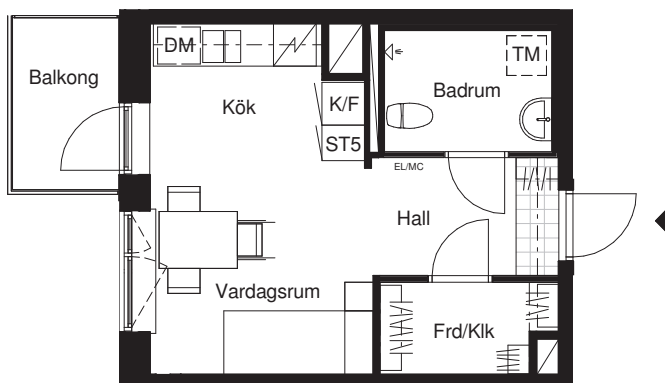


Skala 1:100



G Garderob  
ST Städsåp  
ST5 Städsåp 5M  
K/F Kyl/frys  
K Kyl

F Frys  
DM Diskmaskin  
TM Tvättmaskin  
STPR Stuprör  
EL/MC El- & mediacentral

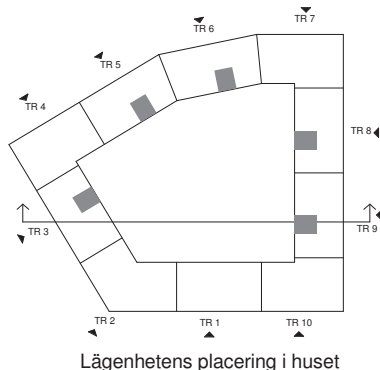

**MAGNOLIA**