


0 1 2 3 4 5 6 7 8 9 10 m

SKALA 1 : 100

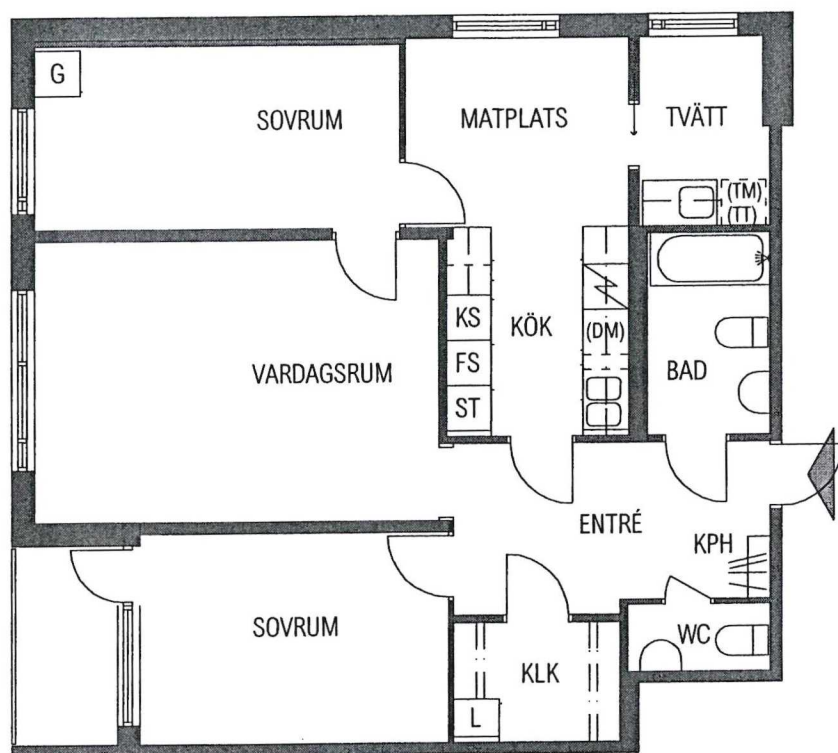

FÖRKLARINGAR

L	LINNESKÅP	KS	KYLSKÅP
ST	STÄDSKÅP	FS	FRYSSKÅP
G	GARDEROB	SPIS	
(TM) (TT)	FÖRBERETT FÖR TVÄTTMASKIN/ TORKTUMLARE	(DM)	FÖRBERETT FÖR DISKMASKIN
		KPH	KAPPHYLLA

Svenska Bostäder VÅRBERG

TYP	YTA	LÄG.NR
3 ROK	85,0 kvm	1331 - 0948

Kv. STORHOLMEN 4
SKÄRHOLMEN

STORHOLMSBACKARNA 74
127 43 SKÄRHOLMEN