



Nr 457 Bränd
1238


6-6 11/11 28 KV. RÅKNELÄRAN NR 1, ADRAHALLSBERG.
vöringsplan.

ÖB. TILL. BYGGNADSBESKRIVNING
25 OKT. 1938

5689

ÖB. TILL. BYGGNADSBESKRIVNING
25 OKT. 1938
ÖB. TILL. BYGGNADSBESKRIVNING
25 OKT. 1938

Likheten med den förutgående
utgåvan är stor
Skallheten är 16 mm. 28
J. B. S. S.

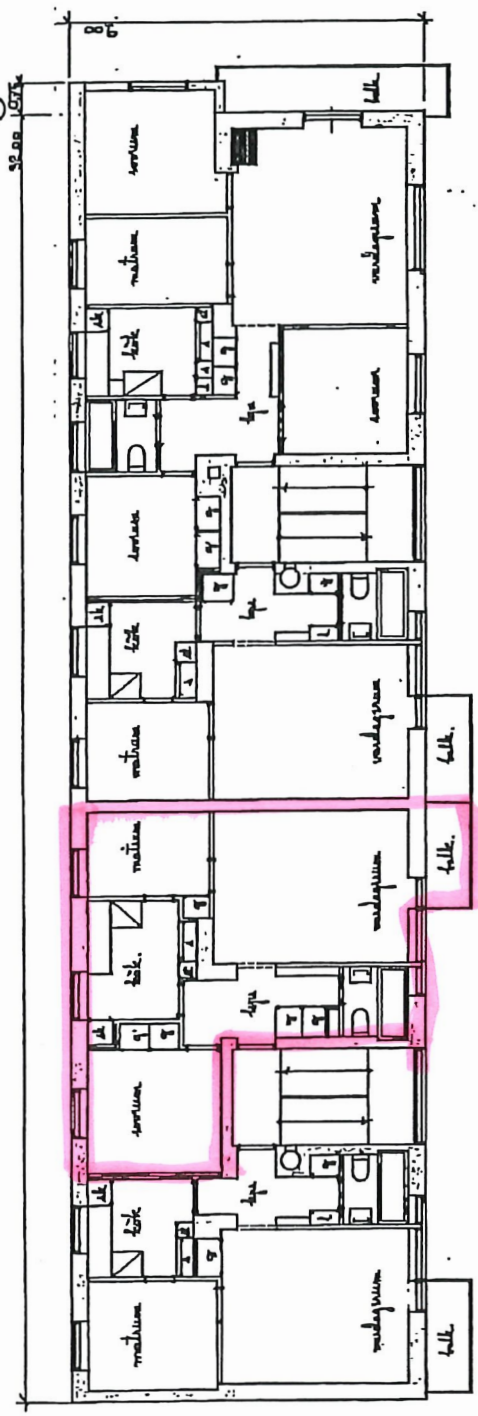

de 12
stuga 11100.
18 m.

Byggnads
arkitekt nr.
10 oktober 1938