

3 ROK
73 m²


Plan 12-17

Invernesshöjden 2 LGH-NR

03.1202, 03.1302, 03.1402, 03.1502, 03.1602, 03.1702




Aros Bostad

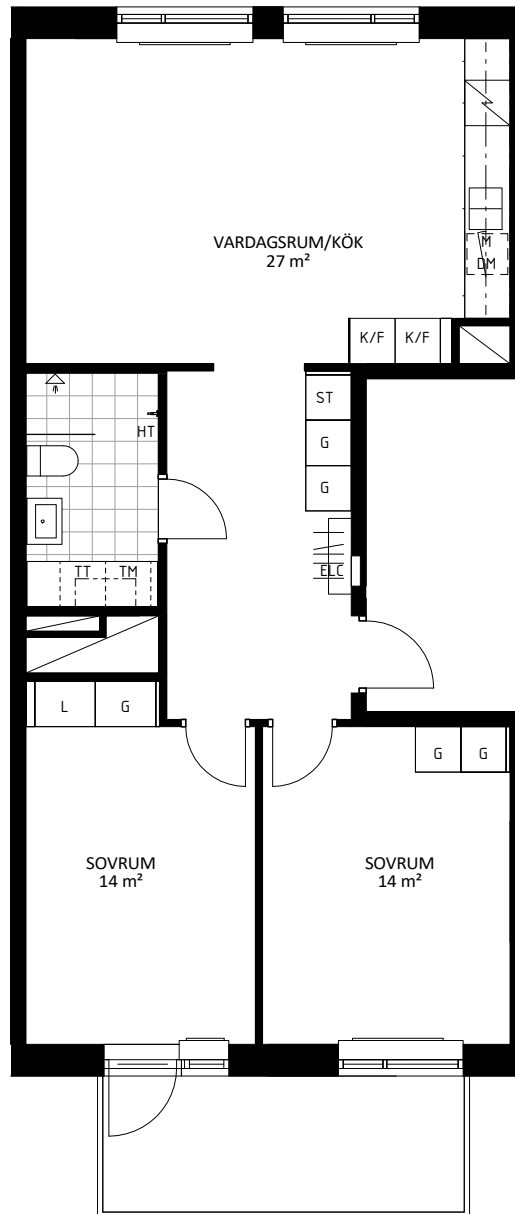

Skala 1:100


0 1 2 3 4 5m

A.F. AKUSTIKFÖNSTER	ST STÅDSKÅP
DM DISKMASKIN	TM TVÄTTMASKIN
ELC ELCENTRAL	TP TVÄTTPELARE
FK FÖNSTERBÄNK PÅ KONSOL	TT TORKTUMLARE
G GARDEROB	U UGN
H HÖGSKÅP	U/M INBYGGD UGN OCH MICRO
HT HANDDUKSTORK	HTT HATTHYLLA
K/K KYL OCH FRY	I/INDUKTIONSHÄLL
KLÄDKAMMARE	RADIATOR
L LINNESKÅP	== RADIATOR UNDER FK
M MIKROVÅGSUGN	SCHAKT
	SKJUTDÖRR

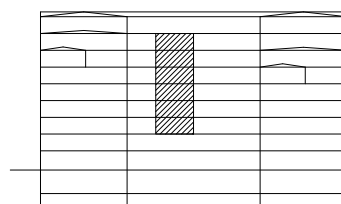

P18
P17
P16
P15
P14
P13
P12
P11
P10 ENTRÉPLAN
P09
P08

GÅNG OCH CYKELVÄG

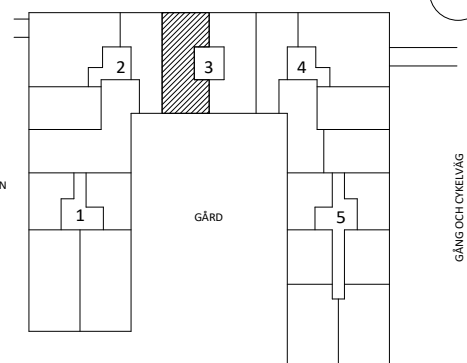

GÅNG OCH CYKELVÄG

Rumshöjd är ca 2,5 m där inget annat anges.
Rumshöjd entréplan är ca 2,9 m
Bröstningshöjd (bh.) på fönster är ca 0,6 m där inget annat anges.
Inspektionslucka redovisas ej på denna handling

Rätt till ändringar förbehålles. Ytangivelser är preliminära. Bofakta gäller före materialbeskrivning.

GÅRDES BACKE

2021-12-08