




ÖRESLANDET

Arningetorpsvägen 2
Hägerneholm, Täby

Lägenhet 1308, 2 RoK, ca 46 m²

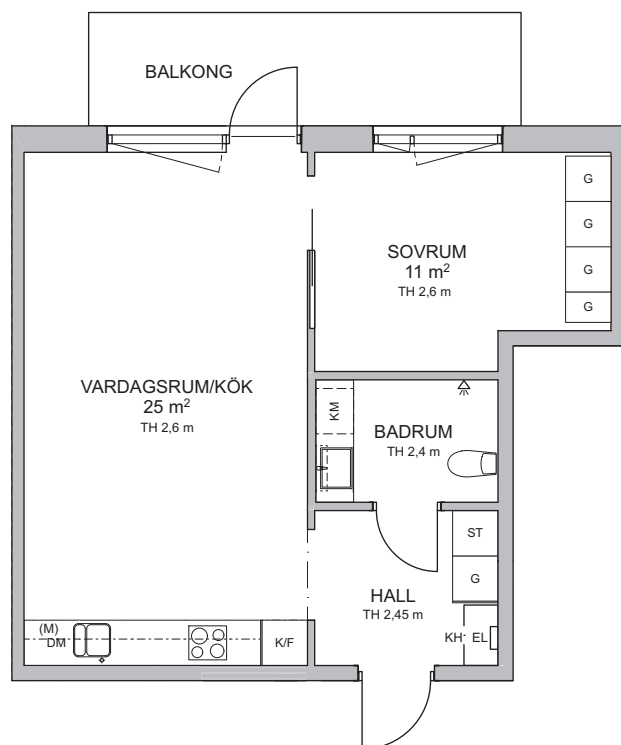

K/F	KYL/FRYS	KM	KOMBINERAD TVÄTT- OCH TORKMASKIN
DM	DISKMASKIN		
(M)	FÖRBERETT FÖR MICRO	TH	TAKHÖJD
	SPIS/UGN	TH 3,0 m DÄR EJ ANNAT ANGES	TAKHÖJD 3,0 m DÄR EJ ANNAT ANGES
G	GARDEROB	-----	GIPSINKLÄDNAD VID TAK
FRD	FÖRRÅD		
LGH-FRD	LÄGENHETSFÖRRÅD		
KH	KAPPHYLLA		
ST	STÄDSKÅP		
EL	ELSKÅP		

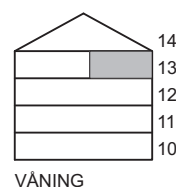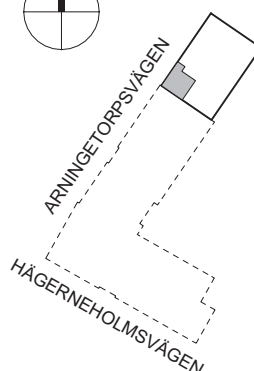

SKALA 1:100

MED RESERVATION ATT AVIKELSER KAN FÖREKOMMA

VERSION: 1, 2022-11-17