



HUS	TRAPPHUS	LÄGENHETSNR	VÅNING
C2	2	C22-1704	7
	2	C22-1706	7
	2	C22-1804	8
	2	C22-1806	8
	2	C22-1904	9
	2	C22-1906	9

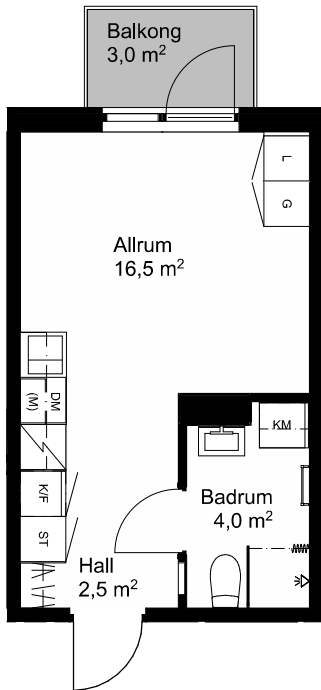

RUMSHÖJD 2,5 m där annat ej anges
FÖRRÄD plan -1, förrådsyta ca 1 m²

SKALA 1:100

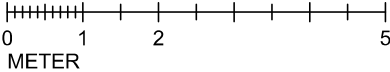


Vi förbehåller oss rätten till ändringar i utförande.
Lägenhetens totala boarea är avrundat till närmsta halvtal.
Lägenheterna är uppmätta på ritning och variation kan
förekomma vid fysisk uppmätning.
Daterad 2025-11-05


FÖRKLARINGSSYMBOLER

	Hatthylla		Kyl/frys
	Garderob		Kylskåp
	Linneskåp		Frys
	Städsymbol		Spis
	Tvättmaskin		Diskho
	Torktumlare		Förberett för mikrovågsugn
	Kombinerad tvätt/tork		Diskmaskin
	Handdukstork		

PLAN

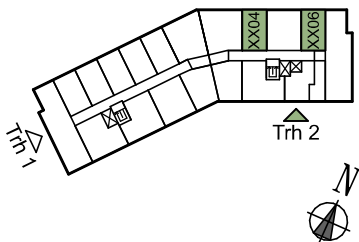

SEKTION

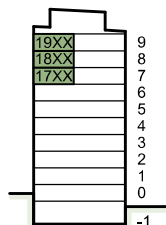

SITUATIONSPLAN

