



| HUS | TRAPPHUS | LÄGENHETSNR | VÅNING |
|-----|----------|-------------|--------|
| C2  | 2        | C22-1704    | 7      |
|     | 2        | C22-1706    | 7      |
|     | 2        | C22-1804    | 8      |
|     | 2        | C22-1806    | 8      |
|     | 2        | C22-1904    | 9      |
|     | 2        | C22-1906    | 9      |

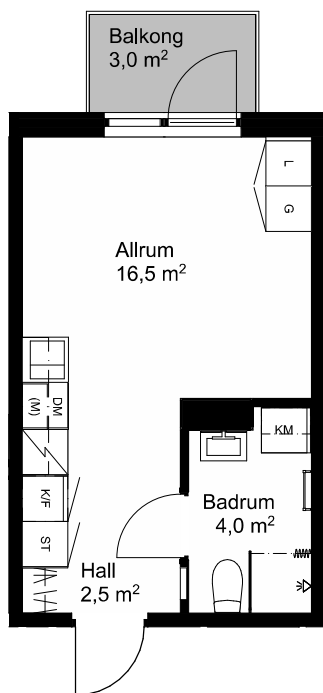

RUMSHÖJD 2,5 m där annat ej anges  
FÖRRÄD plan -1, förrådsyta ca 1 m<sup>2</sup>

SKALA 1:100

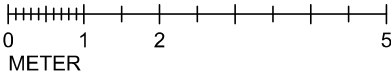


Vi förbehåller oss rätten till ändringar i utförande.  
Lägenhetens totala boarea är avrundat till närmsta halvtal.  
Lägenheterna är uppmätta på ritning och variation kan  
förekomma vid fysisk uppmätning.  
Daterad 2025-11-05


## FÖRKLARINGSSYMBOLER

|  |                       |  |                            |
|--|-----------------------|--|----------------------------|
|  | Hatthylla             |  | Kyl/frys                   |
|  | Garderob              |  | Kylskåp                    |
|  | Linneskåp             |  | Frys                       |
|  | Städsymbol            |  | Spis                       |
|  | Tvättmaskin           |  | Diskho                     |
|  | Torktumlare           |  | Förberett för mikrovågsugn |
|  | Kombinerad tvätt/tork |  | Diskmaskin                 |
|  | Handdukstork          |  |                            |

## PLAN

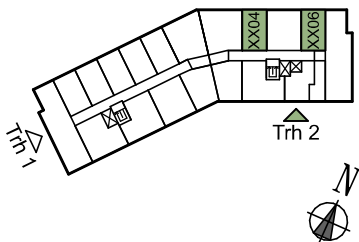

## SEKTION

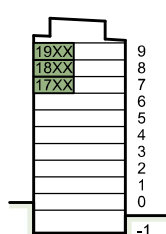

## SITUATIONSPLAN

