



HUS	TRAPPUS	LÄGENHETSNR	VÅNING
C2	1	C21-1303	3
	1	C21-1304	3
	1	C21-1305	3
	1	C21-1306	3
	1	C21-1307	3
	1	C21-1403	4
	1	C21-1404	4
	1	C21-1405	4
	1	C21-1406	4
	1	C21-1407	4
	1	C21-1503	5
	1	C21-1504	5
	1	C21-1505	5
	1	C21-1506	5
	1	C21-1507	5
	1	C21-1603	6
	1	C21-1604	6
	1	C21-1605	6
	1	C21-1606	6
	1	C21-1607	6

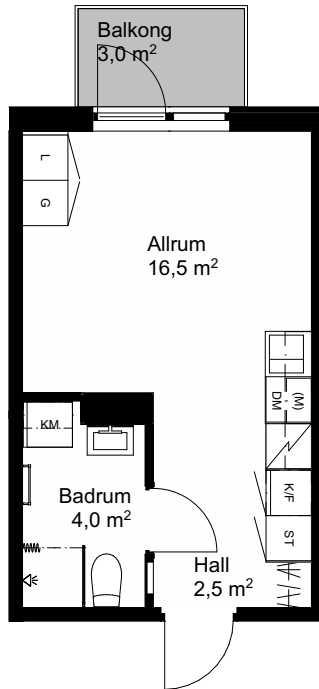

RUMSHÖJD 2,5 m där annat ej anges
FÖRRÅD plan -1, förrådsyta ca 1 m²

SKALA 1:100

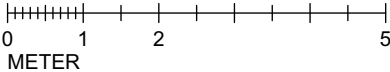


Vi förbehåller oss rätten till ändringar i utförande.
Lägenhetens totala boarea är avrundat till närmsta halvtal.
Lägenheterna är uppmätta på ritning och variation kan
förekomma vid fysisk uppmätning.
Daterad 2025-11-05


FÖRKLARINGSSYMBOLER

	Hatthylla		Kyl/frysåp
	Garderob		Kylåp
	Linnesåp		Frysåp
	Stådsåp		Spis
	Tvåttmaskin		Diskho
	Torktumlare		Förberett för mikrovågsugn
	Kombinerad tvåått/tork		Diskmaskin
	Handdukstork		

PLAN

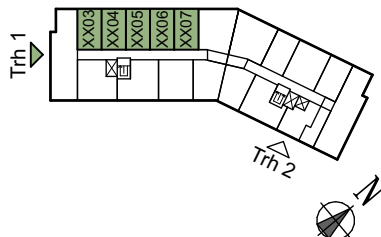

SEKTION

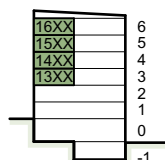

SITUATIONSPLAN

