



Kv. Embryot

3 rum och kök, 44 kvm


LGH-NR 8:1703

PLAN 17

Studentvägen 10

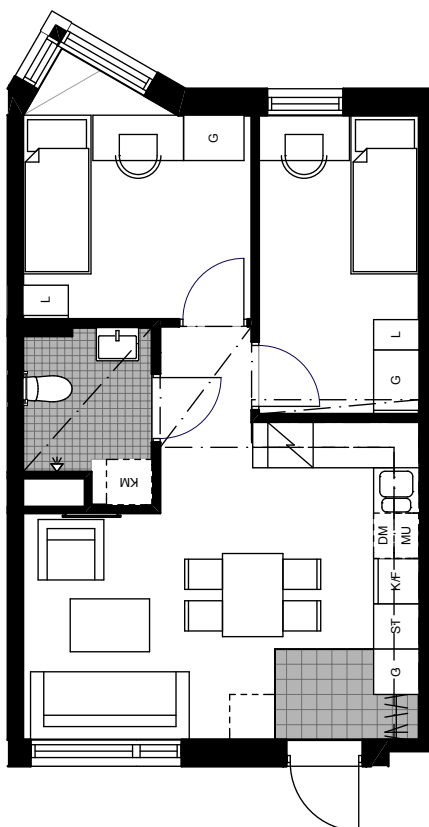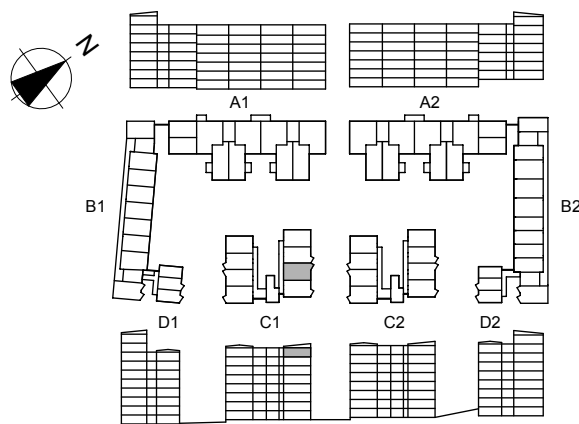

SKALA 1:100

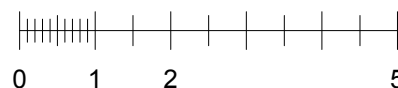

G Garderob	K/F Kyl & frys	TM Tvättmaskin
L Linneskåp	K Kylskåp	TT Torktumlare
ST Städskåp	F Frysskåp	KM Kombinerad tvättmaskin & torktumlare
/// Hatthylla/ Klädstång	⚡ Spis med fläkt	⚡ Undertak/nedbyggd kanal i takvinkel
DM Förberett för diskmaskin	MU Förberett för mikrovågsugn	

Golvmaterial enl. plan
Klinker i hall 20x20 cm
Klinker i badrum 10x10 cm

Bänk och skåp över
tvättutrustning i badrum



ByggVesta

Med reservation för
eventuella ändringar
och ytangivelser.