

KUNGSHÖRNET




LÄGENHETSTYP B

2 rum & kök 55 m²


3-1003, 3-1101, 3-1201, 3-1301, 3-1401, 3-1501, 3-1601
7-1101, 7-1201, 7-1301, 7-1401, 7-1501, 7-1601

skala 1:100

0 1 5m

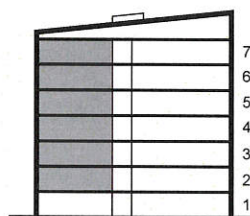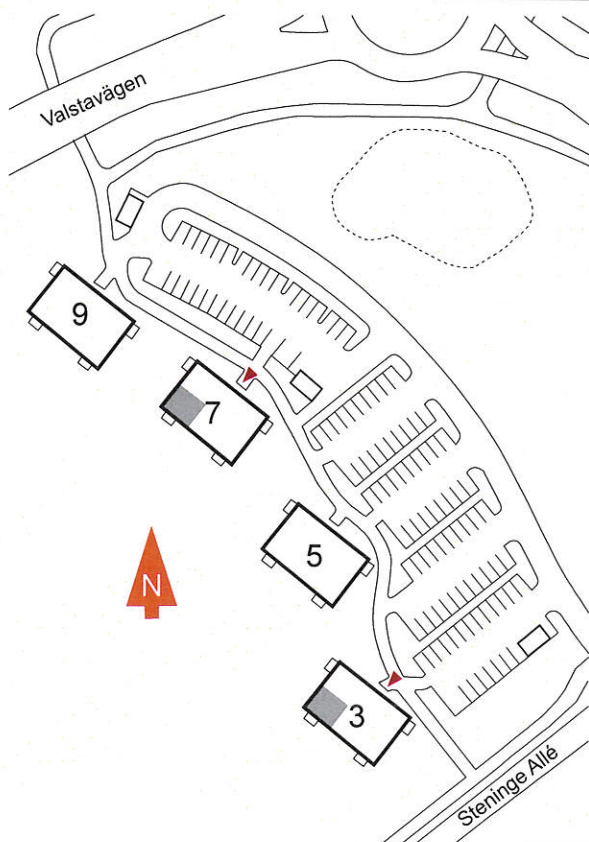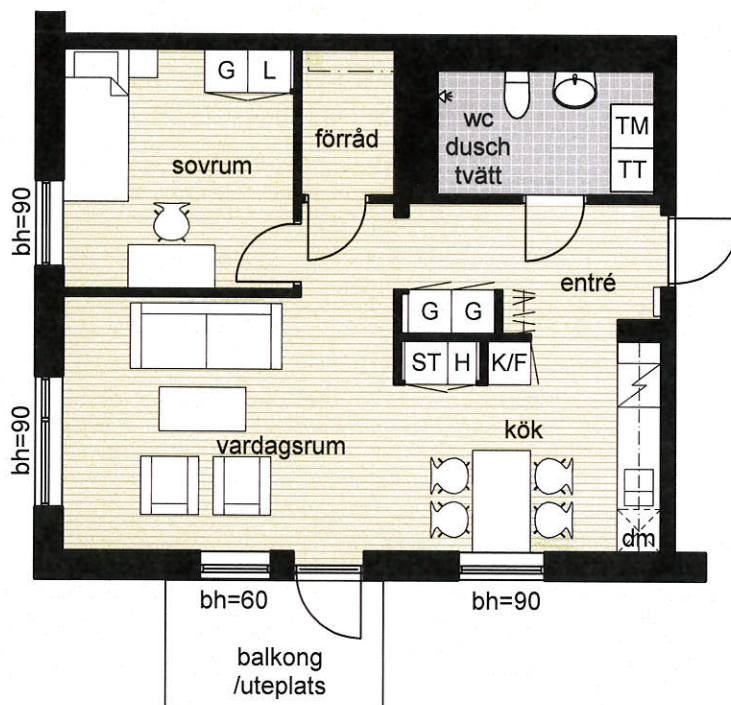

Kungshörnet 7

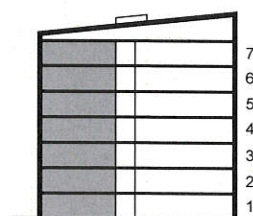

Kungshörnet 3

K/F kyl & frys

K kyl

F frys

spis

dm förberett för
diskmaskin

TM tvättmaskin

TT torktumlare

klk klädkammare
bh bröstningshöjd
fönster

G garderob

L linneskåp

ST städskåp

H högsåp