

1 Rok



35 m²

Solhusen
Nacka

Gatuadress
Länsmansvägen 16

Lägenhetsnummer
16-1101

Förrädsnummer
L16-1101

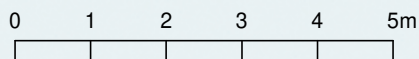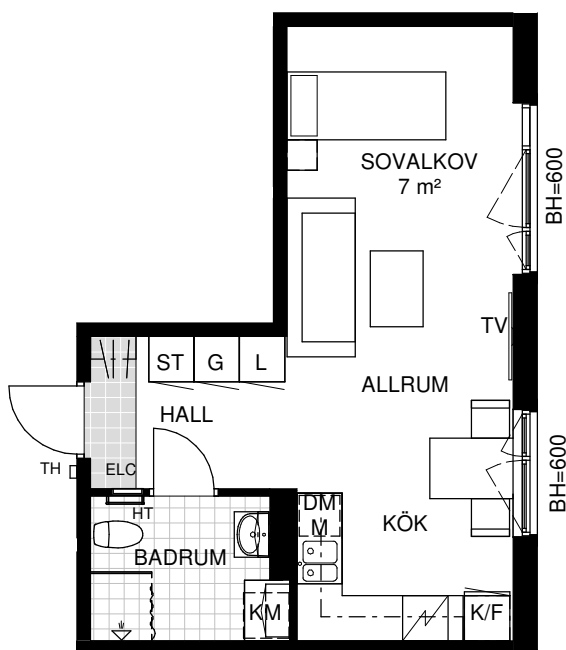

Skala 1:100

Samtliga ytangivelser är preliminära.
Presenterad planlösning är ett möbleringsförslag.
Rumshöjd generellt 2.5m. Inklädnader i tak samt
undertak med lägre höjd kan förekomma.
Mindre avvikelser kan förekomma.

Kulör- och materialval:

Golv: Vinylgolv, utseende lika enstav ek,
klinker i hall och badrum

Vägg: Antikvit, NCS S 0502-Y

Tak: Vitmålade, NCS S 0500-N

Teckenförklaringar

Garderob

Linneskåp

Städsåp

Högsåp

Hatthylla

Spis

Kyl och frys

Diskmaskin/
Mikro

Tvättmaskin

Torktumlare

Kombimaskin

El-central

Handduksstork

TV Möjlig placering

