

2 Rok



55 m²

Solhusen
Nacka

Gatuadress
Länsmansvägen 10

Lägenhetsnummer
10-1411

Förrådsnummer
L10-1411

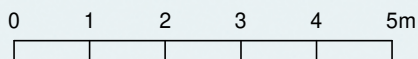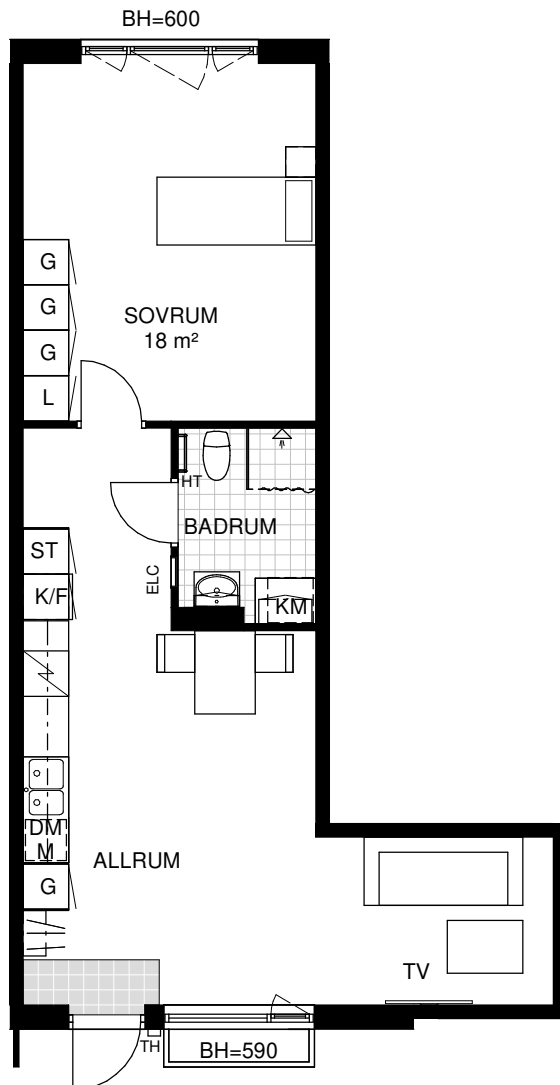

Skala 1:100

Samtliga ytangivelser är preliminära. Presenterad planlösning är ett möbleringsförslag. Rumshöjd generellt 2.5m. Inklädnader i tak samt undertak med lägre höjd kan förekomma. Mindre avvikelser kan förekomma.

Kulör- och materialval:

Golv: Vinylgolv, utseende lika enstav ek, klinker i hall och badrum

Vägg: Antikvit, NCS S 0502-Y

Tak: Vitmålad, NCS S 0500-N

Teckenförklaringar

G	Garderoab	DM/M	Diskmaskin/ Mikro
L	Linneskåp	TM	Tvättmaskin
ST	Städsååp	TT	Torktumlare
H	Högskåp	KM	Kombimaskin
HT	Hatthylla	ELC	El-central
S	Spis	HT	Handdukstork
K/F	Kyl och frys	TV	Möjlig placering

