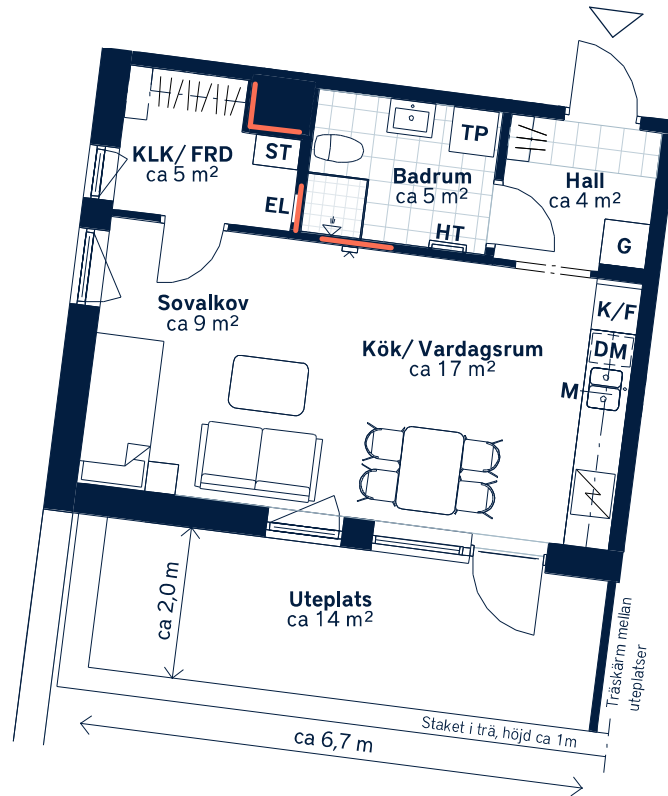


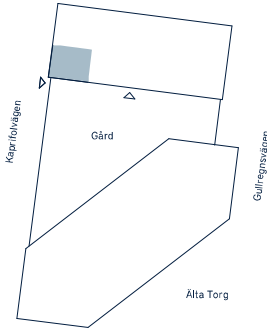
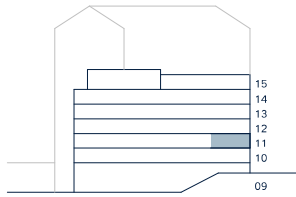
BOFAKTABLAD

Älta Torg Kv. 2 - Älta, Nacka



SKALA 1 : 100 (A4)

 Ej lämplig vägg att borra i på grund av el/rör-installationer och brandskydd.

LÄGENHETSNUMMER: 0007	BOAREA: (CIRKA) 39m ²	ANTAL RUM OCH KÖK: 1,5														
ORIENTERINGSVY Uppifrån 	FASADVY Vy från norr 	FÖRKLARINGAR <table><tr><td>G Garderob</td><td>HT Handduktstork</td></tr><tr><td>ST Städschåp</td><td> Hatthylla</td></tr><tr><td> Spishäll</td><td> Klinker</td></tr><tr><td>K/F Kyl/frys</td><td> Öppningsbart fönster</td></tr><tr><td>DM Diskmaskin</td><td> Multimediauttag</td></tr><tr><td>M Mikrovågsugn</td><td>EL Elcentral</td></tr><tr><td>TP Tvättpelare</td><td>KLK Klädkammare</td></tr></table>	G Garderob	HT Handduktstork	ST Städschåp	 Hatthylla	 Spishäll	 Klinker	K/F Kyl/frys	 Öppningsbart fönster	DM Diskmaskin	 Multimediauttag	M Mikrovågsugn	EL Elcentral	TP Tvättpelare	KLK Klädkammare
G Garderob	HT Handduktstork															
ST Städschåp	 Hatthylla															
 Spishäll	 Klinker															
K/F Kyl/frys	 Öppningsbart fönster															
DM Diskmaskin	 Multimediauttag															
M Mikrovågsugn	EL Elcentral															
TP Tvättpelare	KLK Klädkammare															



Generell golvbeläggning om inget annat anges: ekparkett, 3-stav.

Takhöjd ca 2,5 meter om inget annat anges.

Den angivna lägenhetsstorleken kan skilja sig från summan av rummens enskilda areor då samtliga areor är avrundade, samt då den totala arean inkluderar innerväggar. Upprättad: 2026-01-23 - Wallenstam förbehåller sig rätten till ändringar.

För infästning av TV i vägg där väggen är rödmarkerad måste infästning ske med 28 mm långa träskruv.

Förstärkning för TV utförs med 12 mm träskiva som monteras från 900 mm över golvet till 1900 mm över golvet. Bredd 1350 mm.