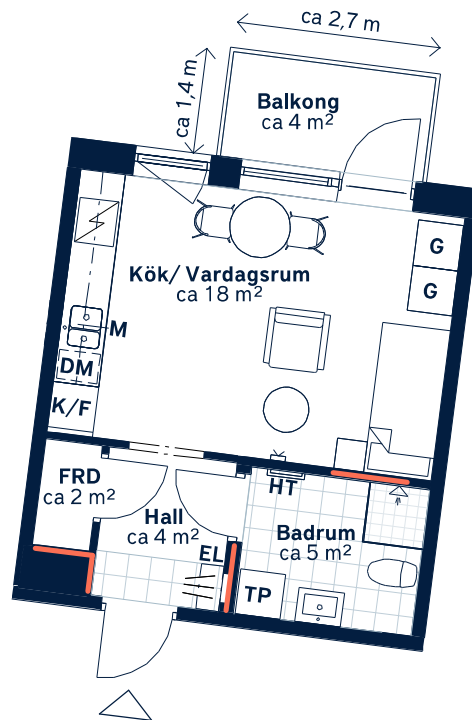


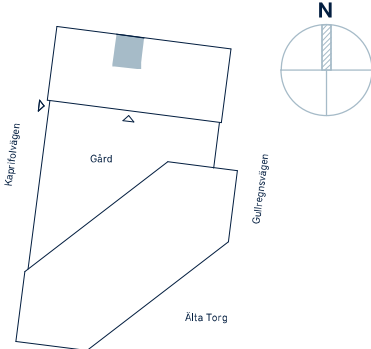
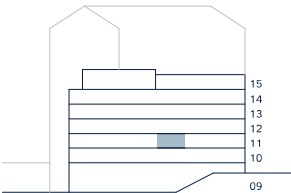
BOFAKTABLAD

Älta Torg Kv. 2 - Älta, Nacka



SKALA 1 : 100 (A4)

Ej lämplig vägg att borra i på grund av el/rör-installationer och brandskydd.

LÄGENHETSNUMMER: 0010	BOAREA: (CIRKA) 28m²	ANTAL RUM OCH KÖK: 1
ORIENTERINGSVY Uppifrån 	FASADVY Vy från norr 	FÖRKLARINGAR G Garderob K/F Kyl/frys DM Diskmaskin M Mikrovågsugn TP Tvättpelare HT Handdukstork Hatthylla Klinker Öppningsbart fönster Multimediauttag EL Elcentral KLK Klädkammare



Generell golvbeläggning om inget annat anges: ekparkett, 3-stav.
Takhöjd ca 2,5 meter om inget annat anges.

Den angivna lägenhetsstorleken kan skilja sig från summan av rummens enskilda areor då samtliga areor är avrundade, samt då den totala arean inkluderar innerväggar. Upprättad: 2026-01-23 - Wallenstam förbehåller sig rätten till ändringar.

För infästning av TV i vägg där väggen är rödmarkerad måste infästning ske med 28 mm långa träskruv.

Förstärkning för TV utförs med 12 mm träskiva som monteras från 900 mm över golv till 1900 mm över golv. Bredd 1350 mm.