

5 ROK
109 m²



Viggby Ängar
LGH 03.0901



Aros Bostad

Nedre etage

Övre etage

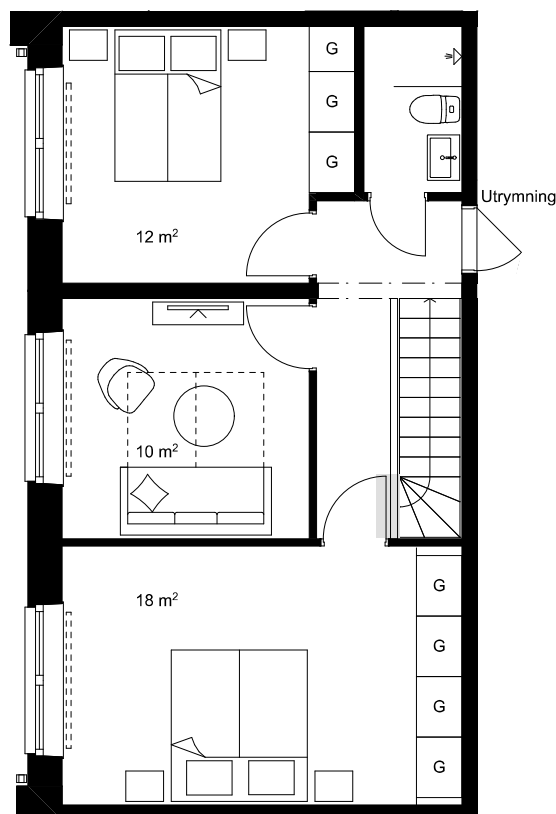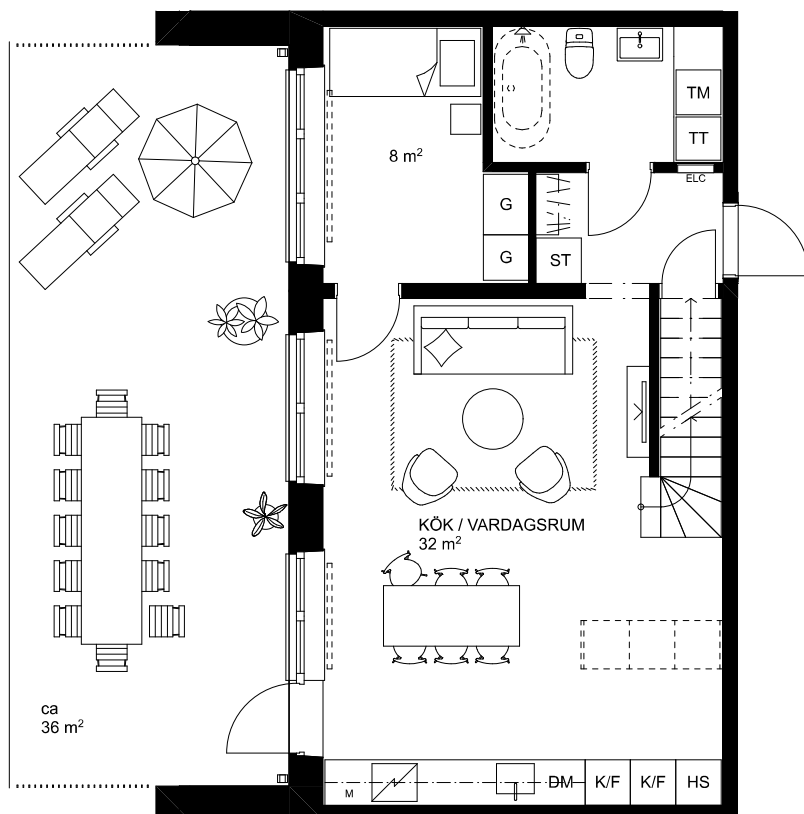


Skala 1:100

0 1 2 3 4 5m



BH	BRÖSTNINGSHÖJD	G	GARDEROB
ELC	ELCENTRAL	ST	STÄDSKÅP
KLK	KLÄDKAMMARE	K/F	KYL OCH FRY
$\frac{H}{H} / \frac{H}{H}$	FÖRVARINGSSYSTEM/ HATTHYLLA	HS	HÖGSKÅP
$\frac{H}{H}$	VÄGGSKÅP	$\frac{H}{H}$	INDUKTIONSHÅLL MED UGN
$\frac{H}{H}$	RADIATOR	DM	DISKMASKIN
$\frac{H}{H}$	TILLVAL	M	MIKROVÅGSUGN
$\frac{H}{H}$	LOKAL SÄNKNING FÖR BALK	KM	KOMBINERAD TVÄTT OCH TORK
$\frac{H}{H}$	LOKAL SÄNKNING I TAK	TM	TVÄTTMASKIN
$\frac{H}{H}$	SCHAKT	TT	TORKTUMLARE

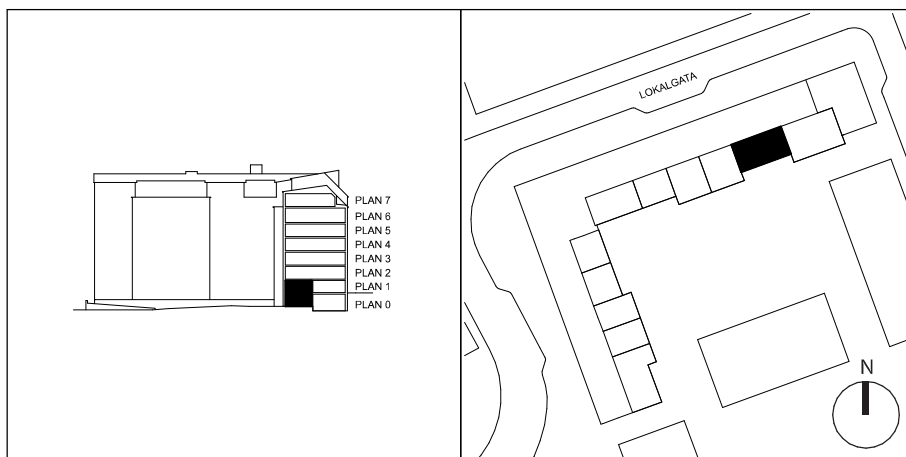

Rumshöjd är ca 2,4 m där inget annat anges.
Lokala sänkningar kan förekomma i våtrum/hall och passage.
Bröstningshöjd på fönster är ca 0,55 m där inget annat anges.

Rätt till ändringar förbehålles. Ytangivelser är preliminära.
Bofakta gäller före materialbeskrivning.

2021-05-07