



Kungsvåningen

FITTJA LIGHT

BOTKYRKA

Fittja torg 25


NR. 5020-131501

SKV NR. 1501

3 RoK

ca 72 KVM

PLAN 8 AV 11

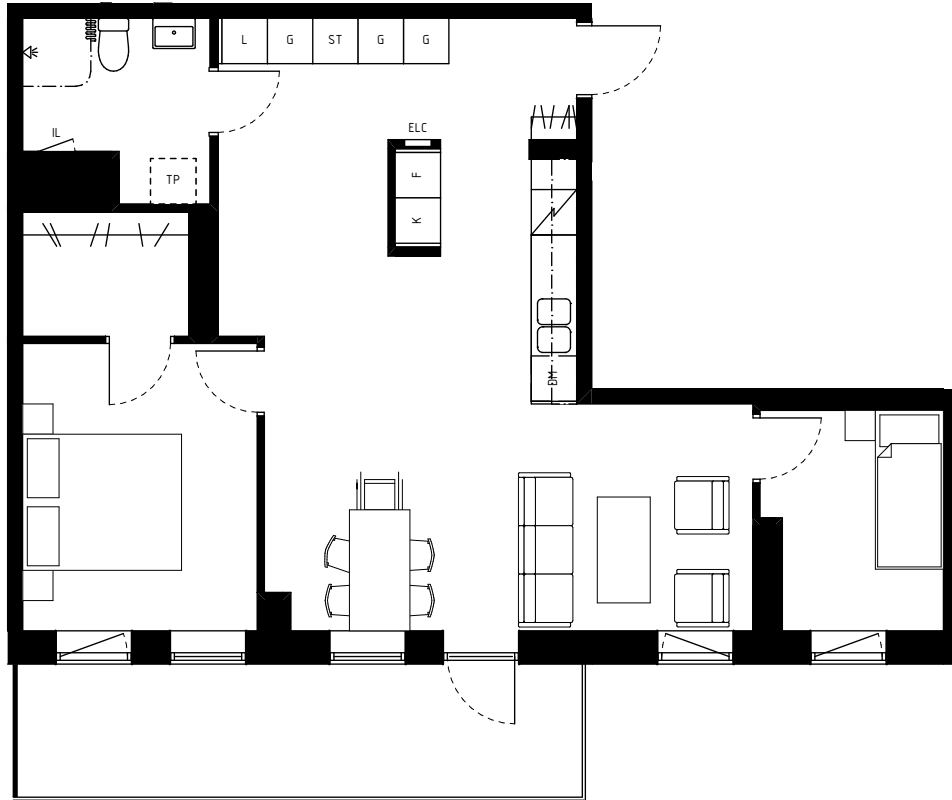

## SYMBOLFÖRKLARING

|      |                      |                                                                  |
|------|----------------------|------------------------------------------------------------------|
| K    | KYL                  | SCHAKT                                                           |
| F    | FRYS                 | TP FÖRBERETT FÖR TVÄTTPELARE                                     |
| K/F  | KYL/FRYS             | ÖPPNINGSBART FÖNSTER                                             |
| SPIS | SPIS                 | FAST FÖNSTER                                                     |
| DM   | PLATS FÖR DISKMASKIN | KAPPHYLLA/KLÄDSTÅNG                                              |
| G    | GARDEROB             | ELC ELCENTRAL                                                    |
| ST   | STÄDSKÅP             | IL INSPEKTIONSLUCKA TILL SCHAKT                                  |
| L    | LINNESKÅP            | GENERELL TAKHÖJD CA 2665 mm ÖFG.<br>LOKALA SÄNKNINGAR FÖREKOMMER |



SKALA 1:100

Reservation för ändringar och avvikelser. 2025-04-24

