
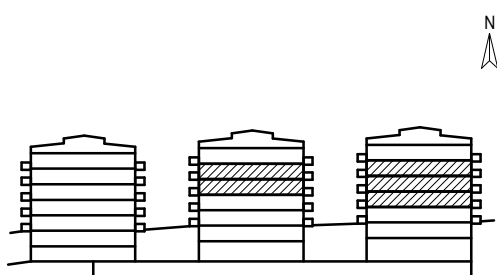


BOFAKTABLAD



Kv VAKTSTUGAN 3 Etapp 2

LGH: 8-1103.8-1203.8-1303 /
7-1203.7-1303

STORLEK: 2 ROK, 51 KVM

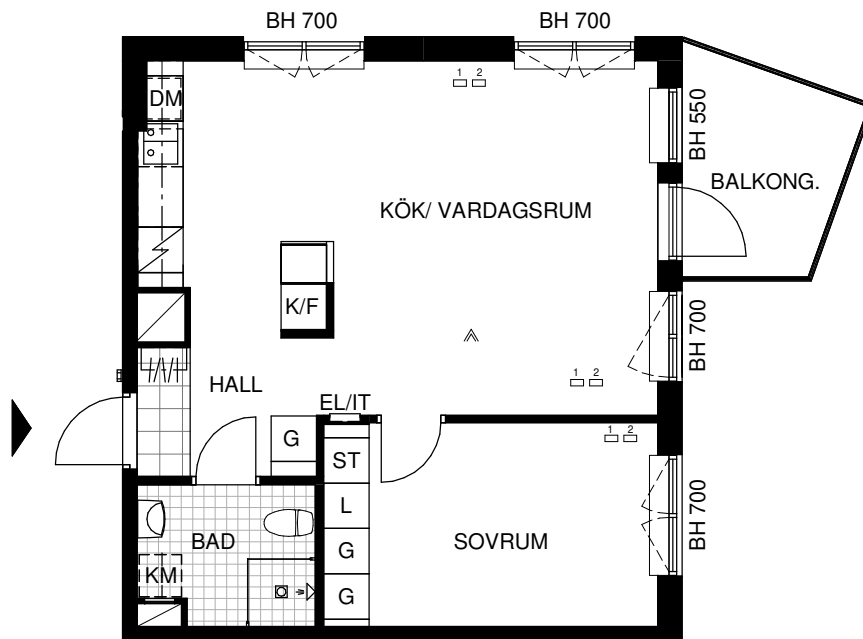

VIND.
PLAN 16
PLAN 15
PLAN 14
PLAN 13
PLAN 12
PLAN 11
PLAN 10
PLAN 09

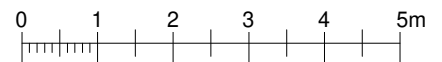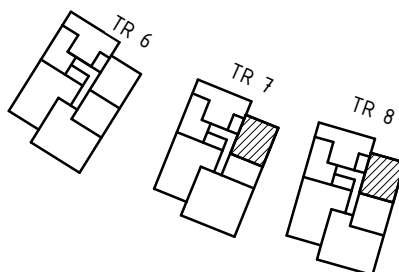

Skala 1:100

Rumshöjd ca 2.5 meter

Upprättad 2022-10-27

Originalformat A4

EL/IT-skåp

K/F Kyl / Frys

Spis och ugn

DM Diskmaskin

Köksbänk

Hylla+Klädstång
i klädkammare

Kapphylla i hall

H Högsåp

U/M Ugn och Micro i
högsåp

G Garderob

L Linnesåp

ST Städskåp

KLK Klädkammare

TM Tvättmaskin

TT Torktumlare

KM Kombimaskin

Duschvägg

Schakt

Handdukstork

Inklädnad/U-tak

Ovanliggande
balkong el. loftgång

Entré

1 ENKELT DATAUTTAG

2 ANTENNUTTAG TYP.
R/TV/MULTIMEDIA

BRANDVARNARE.MED INBYGGT
BATTERI.

Rätt till ändringar förbehålles, ytangivelser är preliminära