


# BJURBÄCKEN 11

## RÅGSVED

2 RoK, 65 m<sup>2</sup>

LGH: 152:1108

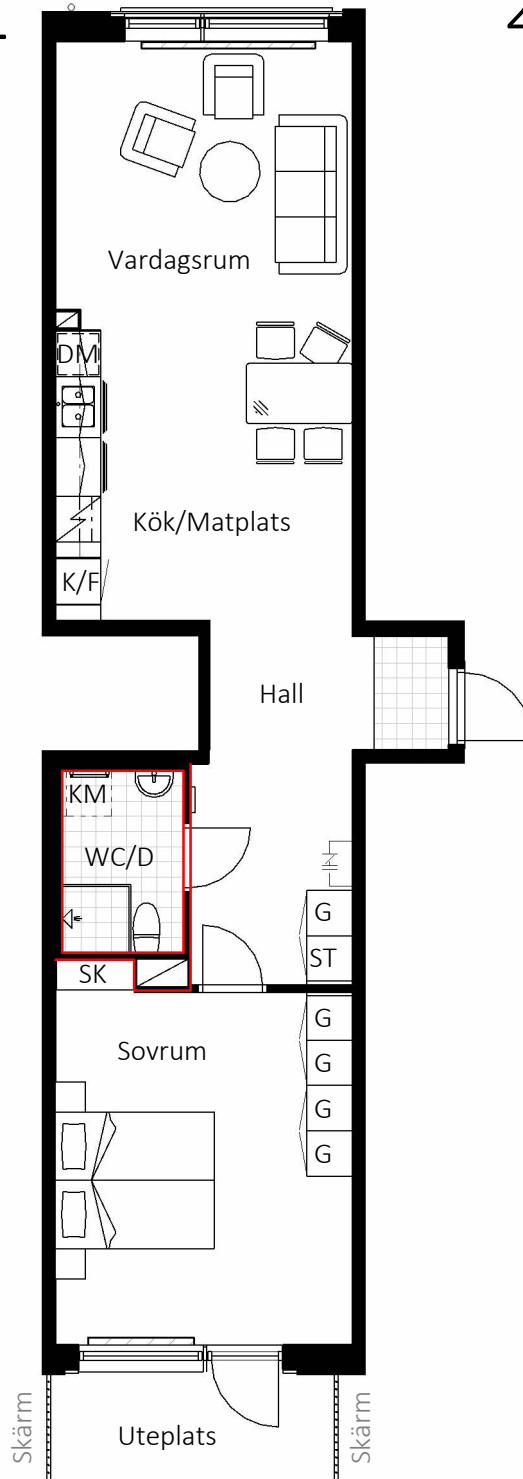

SKALA 1:100




### FÖRKLARINGAR:

Generell takhöjd, TH2700mm i bostadsrum och TH2300mm i badrum



Generell bröstningshöjd, BH 400mm

Vid avvikande höjder redovisas det på planskiss

### BJURGRÄND

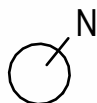

BJURSÄTRAGATAN

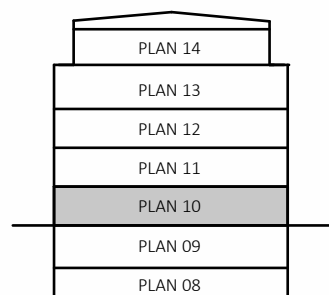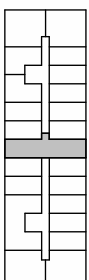

### TECKENFÖRKLARING

#/1	KLÄDHÄNGARE	---	ÖVERSKÅP
G	GARDEROB	ST	STÄDSKÅP
N	SPIS	/	SCHAKT
K/F	KYL/FRYS	≡≡≡	KÖKSFLÄKT
KM	PLATS FÖR KOMBINATIONSMASKIN	□	KLINKER
▨	RADIATOR	SK	SKÄNKSÅP
—	RÖDMARKERADE VÄGGAR FÅR EJ BORRAS I	DM	DISKMASKIN
---	TAKSKENA - AVSKÄRMNING SOVDEL	▭	HANDDUKSTORK