



FRUÄNGENS SENIORBOSTÄDER

2023-06-22

Avvikelser kan förekomma

BOFAKTABLAD

Lägenhetsnummer: 1105

Gamla Södertäljevägen 3



Hus A

129 55 Hägersten

LGH 7105 3009

2 Rum och kök, 73 m²

Våning 1

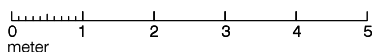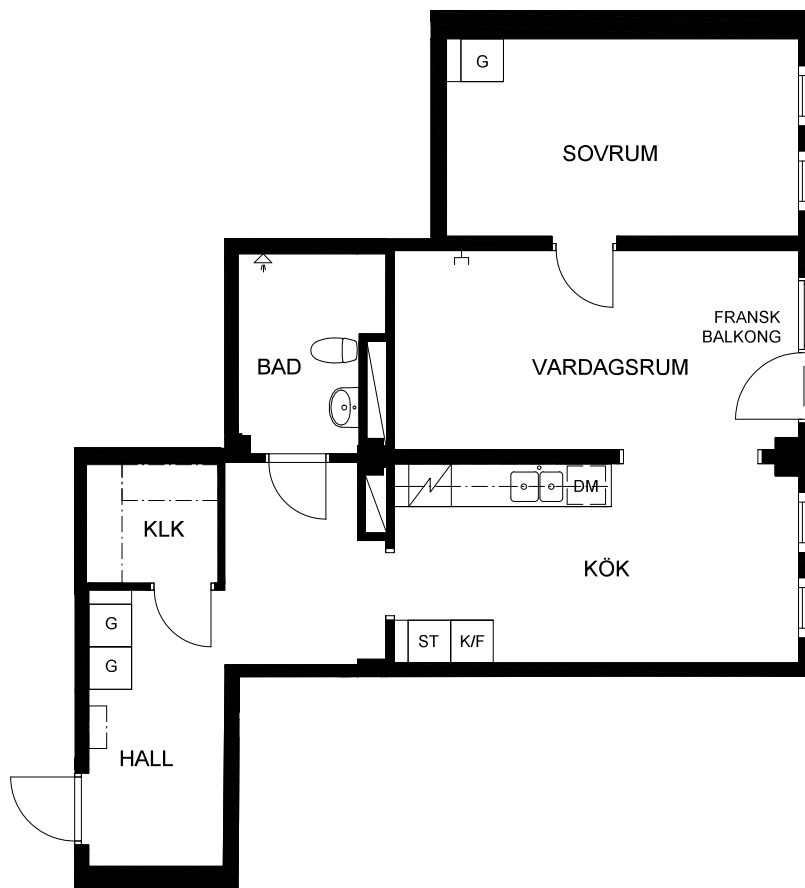


DM	DISKMASKIN
G	GARDEROB
ST	STÄDSKÅP
K/F	KYL/FRYS
KAPPHYLLA	KAPPHYLLA
SPIS	SPIS
SCHAKT	SCHAKT
MEDIAUTTAG	MEDIAUTTAG




- Kök, kyl/frys, induktionsspis, diskmaskin, plastmatta
- Badrum, klinker på golv, kakel på väggar, förberedd för tvättmaskin
- Parkettmönstrad plastmatta, ljusgrå plastmatta i sovrum
- Väggar och tak målade
- Tvättstugor på våning 1 och 2
- Trivselrum på Bv
- Gästlägenhet på Bv
- Mediauttag för data/tv/tele



Hus A

Gamla Södertäljevägen 3

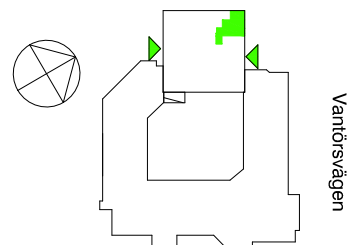

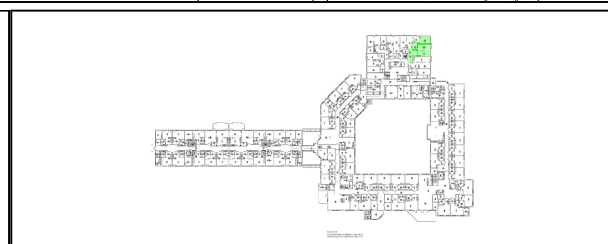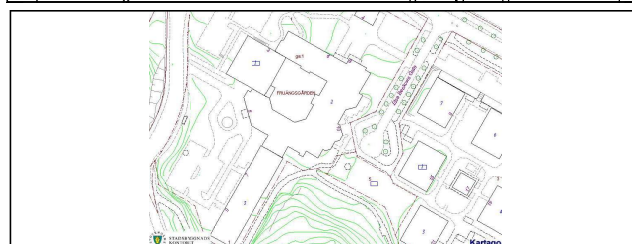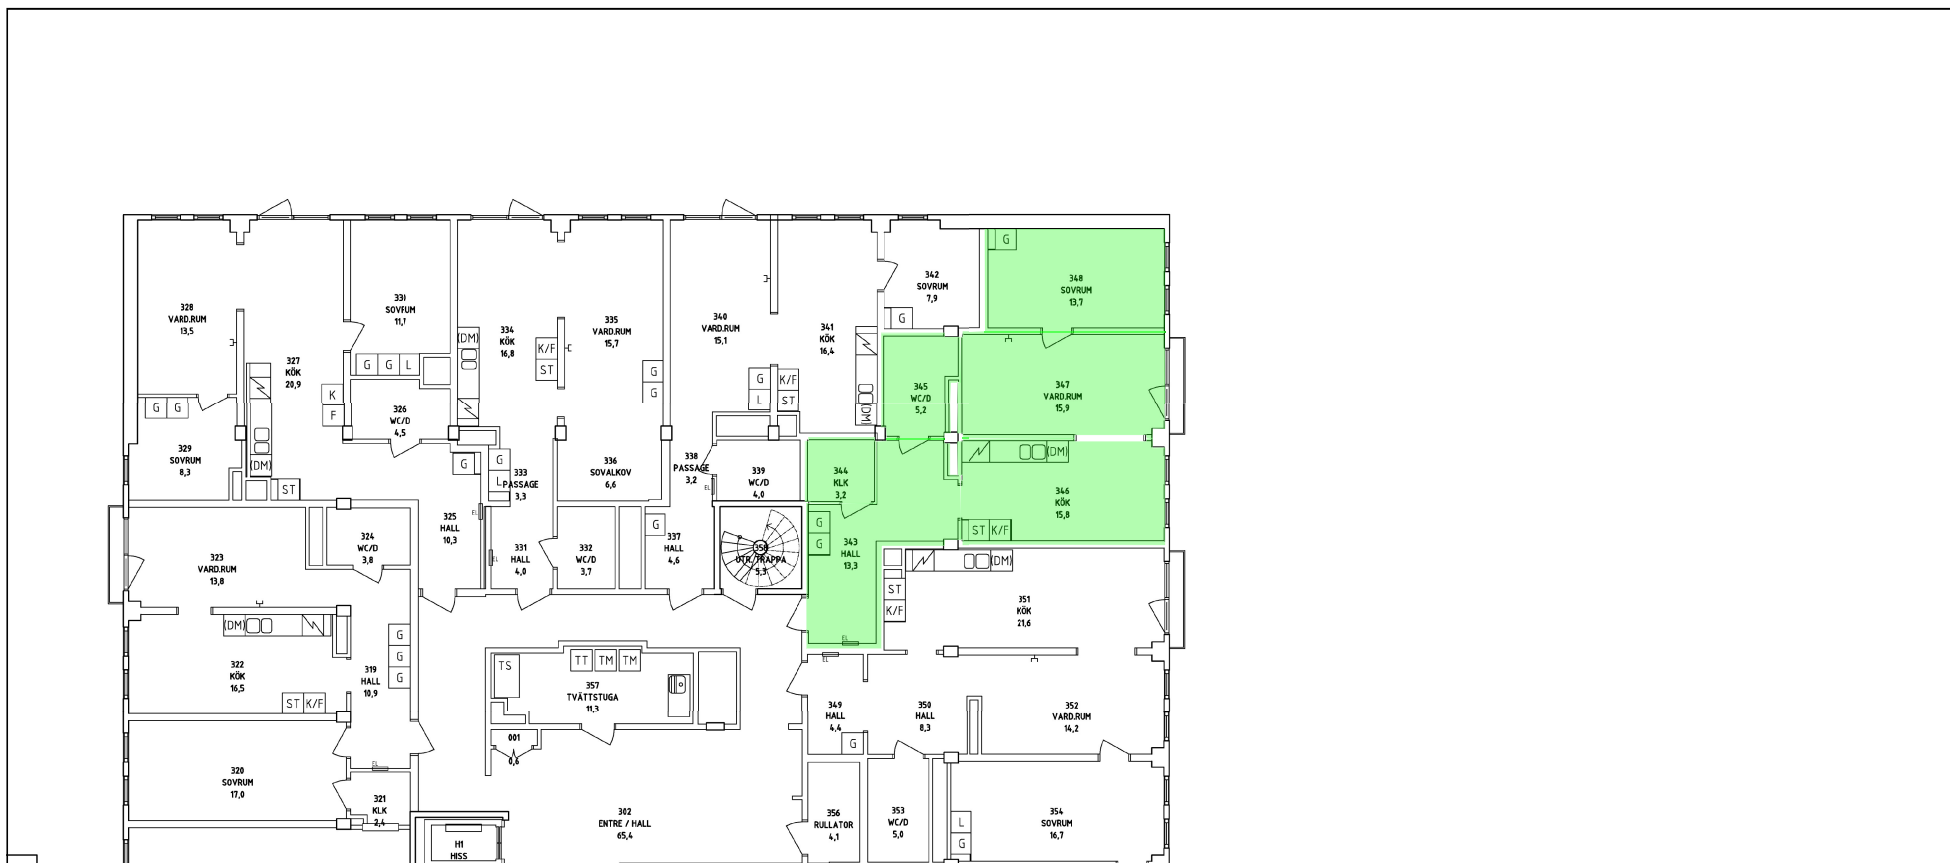

Hysesavtal nr: Bil.

Hysesvärd: Micasa Fastigheter i Stockholm AB

Signatur:

Hysesgäst:

Signatur:

Nordkapsgratan 3
Box 1298
164 29 Kista
VÄXEL: 08-508 360 00
FAX: 08-508 360 04
www.micasa.se



Fastighet FRUÄNGSGÅRDEN 1
Byggnad 1
Våningsplan 1TR
Datum 2026-02-03
Skala 1: 200

Bostad 71053009
Adress Gamla Södertäljevägen 3C, 1TR