


## Umami Park - Hallonbergen, Sundbyberg

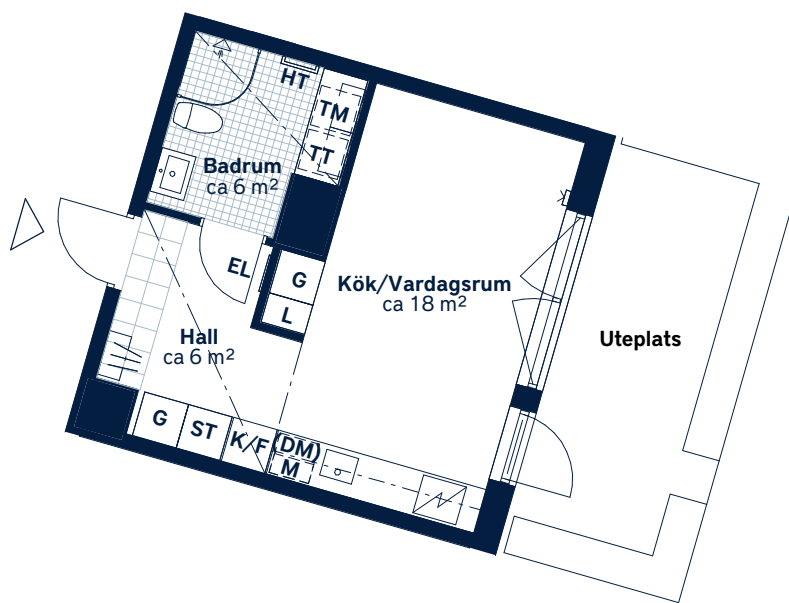

SKALA 1 : 100 (A4)

LÄGENHETSNUMMER:

1211

BOAREA: (CIRKA)


29m<sup>2</sup>

ANTAL RUM OCH KÖK:

1


ORIENTERINGSVY

Uppifrån

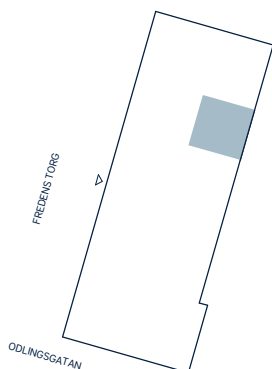

FASADVY

Vy från Fredens torg

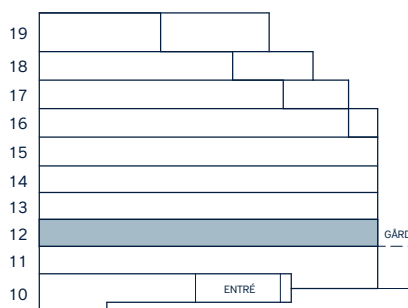

FÖRKLARINGAR

|             |                      |           |                      |
|-------------|----------------------|-----------|----------------------|
| <b>G</b>    | Garderob             |           | Hatthylla            |
| <b>L</b>    | Linneskåp            |           | Klinker              |
| <b>ST</b>   | Städsåp              |           | Öppningsbart fönster |
|             | Spishäll             |           | Multimediauttag      |
| <b>K/F</b>  | Kyl/frys             | <b>EL</b> | Elcentral            |
| <b>(DM)</b> | Förb. för diskmaskin |           | Sänkt undertak       |
| <b>M</b>    | Mikrovågsugn         |           |                      |
| <b>TM</b>   | Tvättmaskin          |           |                      |
| <b>TT</b>   | Torktumlare          |           |                      |
| <b>HT</b>   | Handdukstork         |           |                      |

Generell golvbeläggning om inget annat anges: ekparkett, 3-stav.

Takhöjd ca 2,7 meter om inget annat anges. Takhöjd vid sänkt undertak ca 2,3-2,4 meter.

Den angivna lägenhetsstorleken kan skilja sig från summan av rummens enskilda areor då samtliga areor är avrundade, samt då den totala arean inkluderar innerväggar. Upprättad: 2020-11-18 - Wallenstam förbehåller sig rätten till ändringar.