


Umami Park - Hallonbergen, Sundbyberg

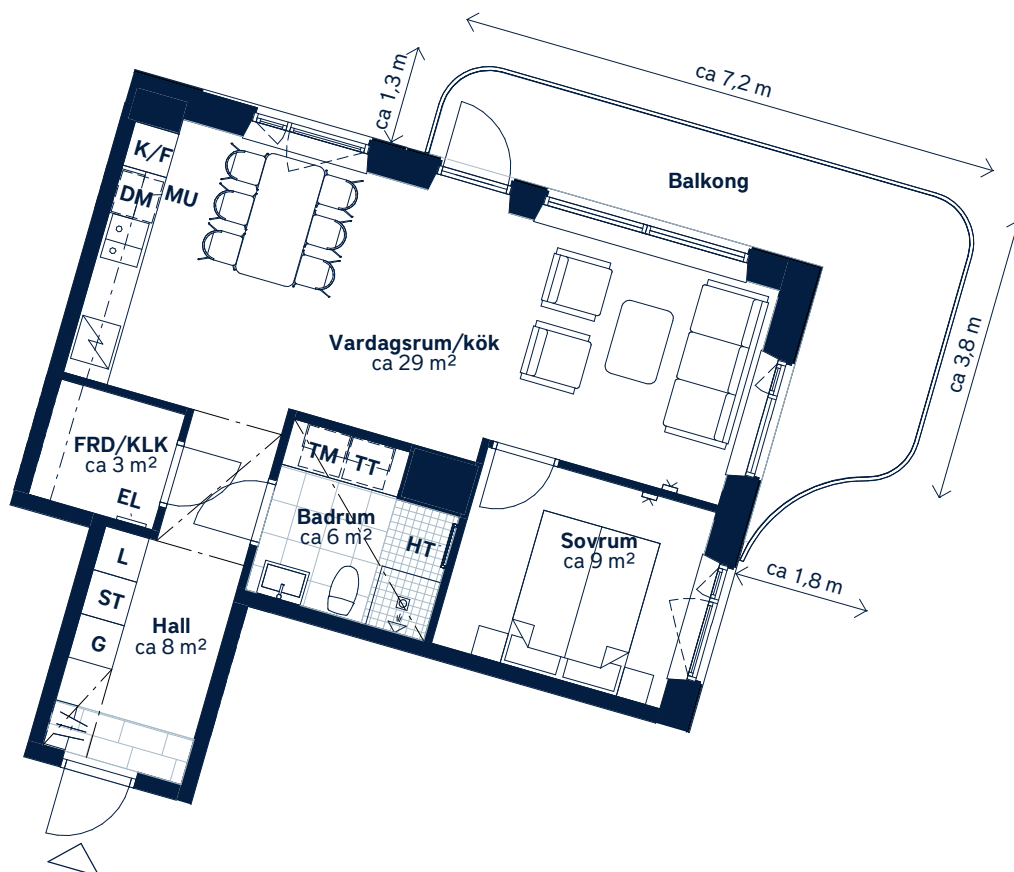

SKALA 1 : 100 (A4)

LÄGENHETSNUMMER: 0141	BOAREA: (CIRKA) 55m²	ANTAL RUM OCH KÖK: 2	
ORIENTERINGSVY Uppifrån	FASADVY Vy från sydväst	FÖRKLARINGAR <table><tr><td>G</td><td>Garderob</td><td></td><td>Hatthylla</td></tr><tr><td>L</td><td>Linneskåp</td><td></td><td>Klinker</td></tr><tr><td>ST</td><td>Städsåp</td><td></td><td>Öppningsbart fönster</td></tr><tr><td></td><td>Spishäll</td><td></td><td>Multimediauttag</td></tr><tr><td>K/F</td><td>Kyl/frys</td><td>EL</td><td>Elcentral</td></tr><tr><td>DM</td><td>Diskmaskin</td><td></td><td>Gipsinlädnad</td></tr><tr><td>MU</td><td>Mikrovågsugn</td><td>FRD</td><td>Förråd</td></tr><tr><td>TM</td><td>Tvättmaskin</td><td>KLK</td><td>Klädkammare</td></tr><tr><td>TT</td><td>Torktumlare</td><td></td><td>Hylla med stång i KLK</td></tr><tr><td>HT</td><td>Handdukstork</td><td></td><td></td></tr></table>	G	Garderob		Hatthylla	L	Linneskåp		Klinker	ST	Städsåp		Öppningsbart fönster		Spishäll		Multimediauttag	K/F	Kyl/frys	EL	Elcentral	DM	Diskmaskin		Gipsinlädnad	MU	Mikrovågsugn	FRD	Förråd	TM	Tvättmaskin	KLK	Klädkammare	TT	Torktumlare		Hylla med stång i KLK	HT	Handdukstork		
G	Garderob		Hatthylla																																							
L	Linneskåp		Klinker																																							
ST	Städsåp		Öppningsbart fönster																																							
	Spishäll		Multimediauttag																																							
K/F	Kyl/frys	EL	Elcentral																																							
DM	Diskmaskin		Gipsinlädnad																																							
MU	Mikrovågsugn	FRD	Förråd																																							
TM	Tvättmaskin	KLK	Klädkammare																																							
TT	Torktumlare		Hylla med stång i KLK																																							
HT	Handdukstork	

Generell golvbeläggning om inget annat anges: ekparkett, trestav.

Takhöjd ca 2,7 meter om inget annat anges. Takhöjd vid gipsinlädnader ca 2,4 m.

Den angivna lägenhetsstorleken kan skilja sig från summan av rummens enskilda areor då samtliga areor är avrundade, samt då den totala arean inkluderar innerväggar. Upprättad: 2020-05-13 - Wallenstam förbehåller sig rätten till ändringar.