



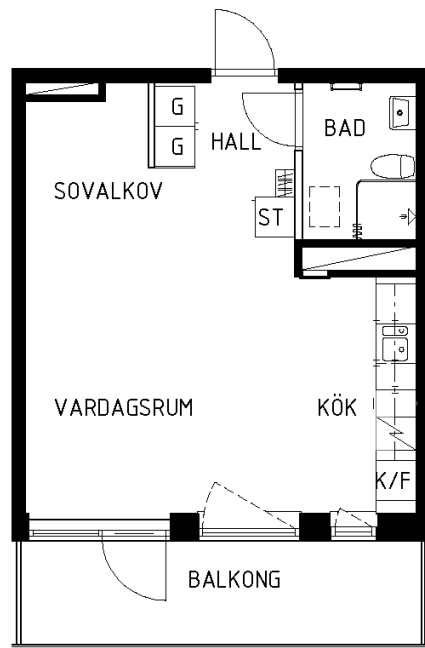

SKALA 1:100

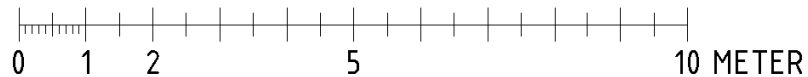

Lägenhetsfakta:

Lägenhetsnr: 16-001-10-1103

Adress: Riddarstråket 24

Storlek: 1 RUM O KÖK

Yta: 36.00

Observera att ritningen är en typritning och att verkligheten kan skilja sig från denna ritning.