

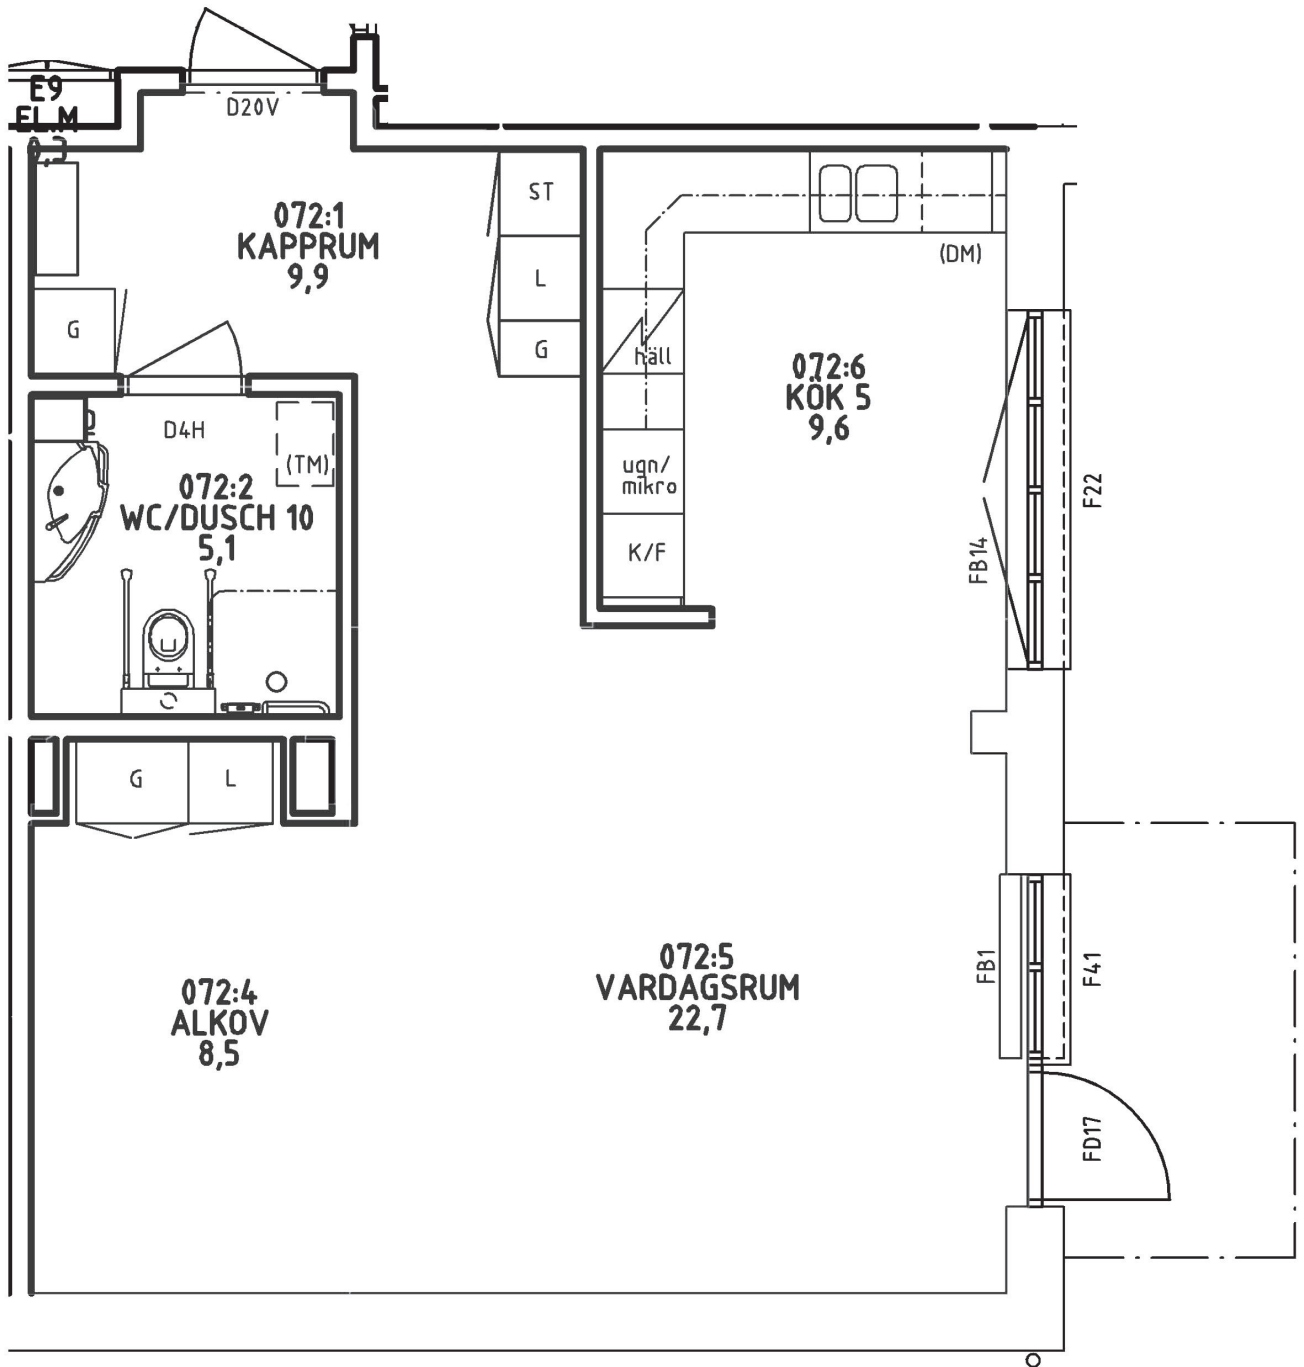


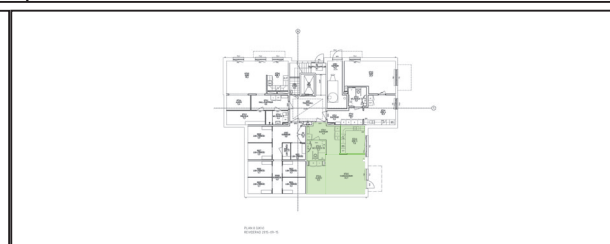

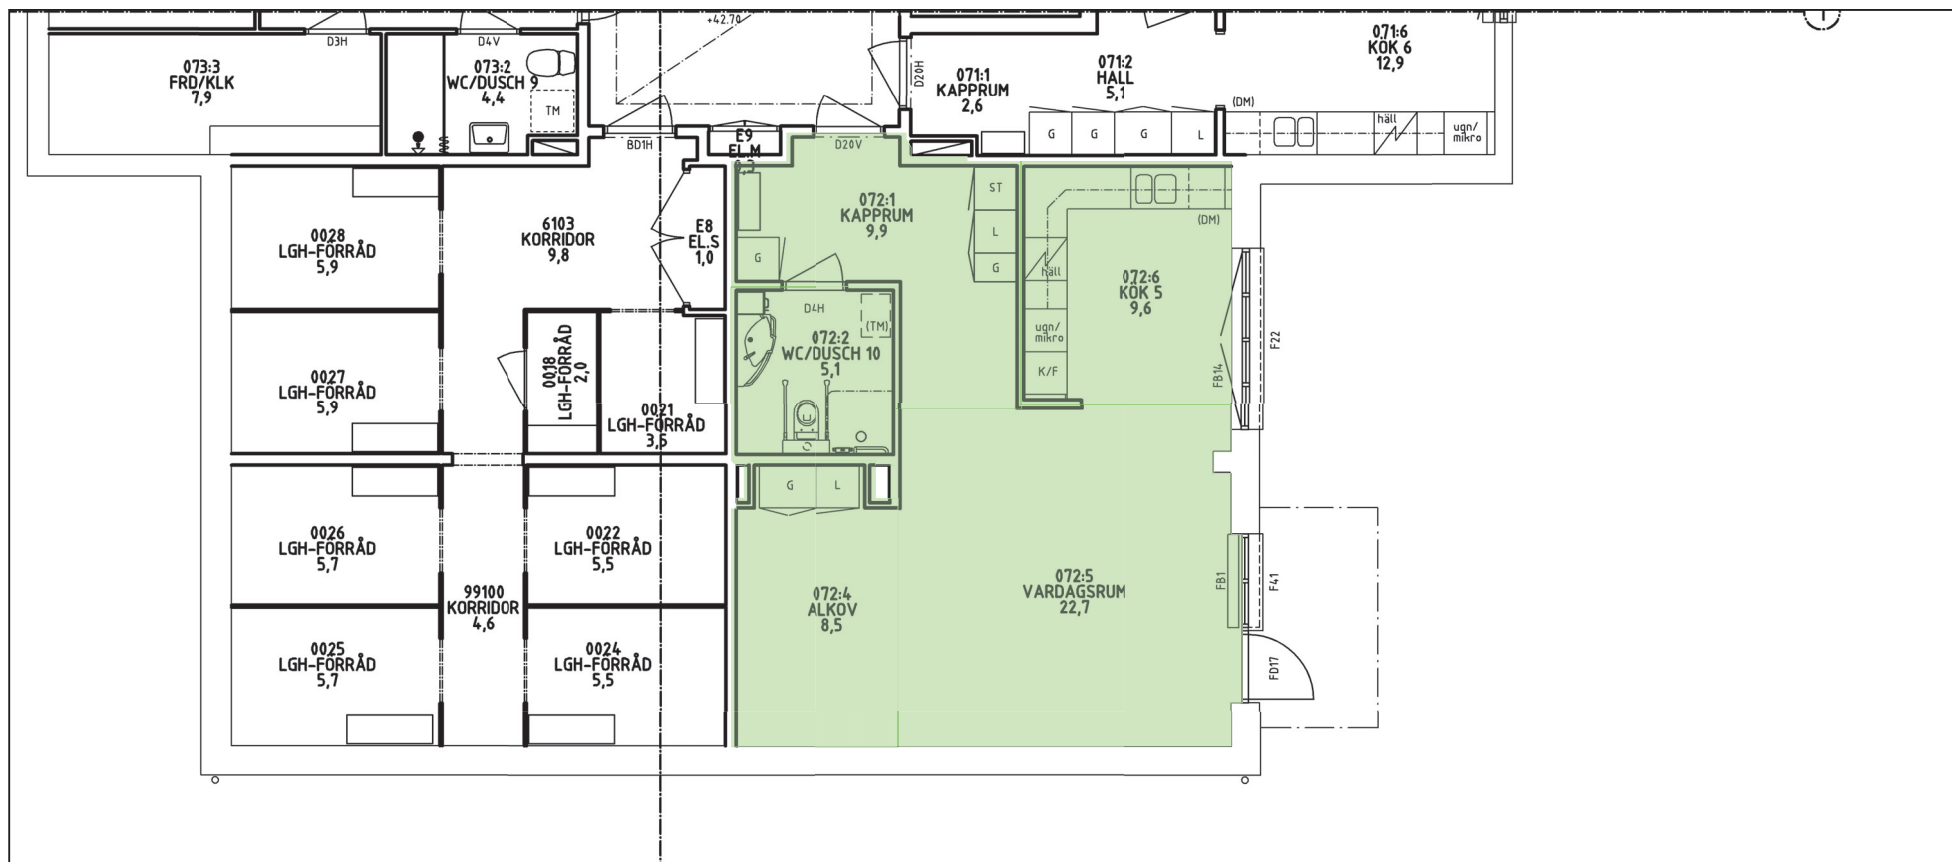

Hyresavtal nr: Bil.

Hyresvärd: Micasa Fastigheter i Stockholm AB

Signatur:

Hyresgäst:

Signatur:

Nordkapsgratan 3
Box 1298
164 29 Kista
VÄXEL: 08-508 360 00
FAX: 08-508 360 04
www.micasa.se



Fastighet LEKTIONEN 6
Byggnad 3
Våningsplan UKV
Datum 2026-02-04
Skala 1: 100

Bostad 72530019
Adress Tidaholmsplan 13, UKV




HAMMARBYHÖJDENS TRYGGHETSBOENDE

2012-04-01

Avvikelser från verkligheten kan förekomma

BOFAKTABLAD

Kv. Lektionen 6
Tidaholmsplan 13
121 48 Johanneshov

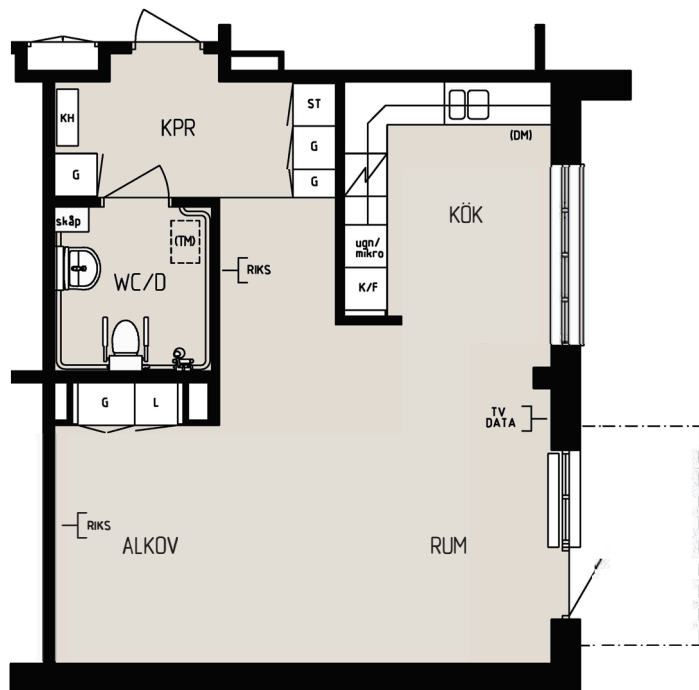

0 1 2 3 4 5M
SKALA 1:100

LGH 0019

1 RoK, ca 59 m²

Plan -2tr

- Trämönstrat golv i alla rum. Målade väggar.
- Kök med bänkskiva i laminat och målade köksluckor. Kakel över diskbänk.
- WC/dusch med utökad tillgänglighet. Hög- och sänkbart handfat och toalett. Halkdämpande plastmatta och helkallade väggar.
- Ställbara hatthyllor
- Lättillgänglig balkong.
- Lägenhetsförråd finns i samma huskropp.
- Tvättstuga på entréplan finns på Tidaholmsplan 13, 19 och 20.
- Gemensamhetslokaler.
- Micasavärd.
- Sopnedkast finns i trapphuset på varje våningsplan.

FÖRKLARINGAR

KH	KAPPHYLLA
G	GARDEROB
L	LINNESKÅP
ST	STÄDSKÅP
KLK	KLÄDKAMMARE
K/F	KYL/FRYS
	SPISHÄLL
ugn/mikro	UGN/PLATS FÖR MIKRO
(DM)	PLATS FÖR KOMPAKTDISK-MASKIN
skåp	BADRUMSSKÅP
(TM)	PLATS FÖR KOMPAKTTVÄTT-MASKIN
TV	UTTAG KABEL-TV
DATA	UTTAG DATA / BREDBAND
RIKS	UTTAG RIKSTELE

SITUATIONSPLAN

