



BAGARFRUVÄGEN 83

Lägenhetstyp 46041-00113, Våning: 3

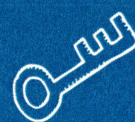

2 ROK
ca 69,5 m²

PLANRITNING

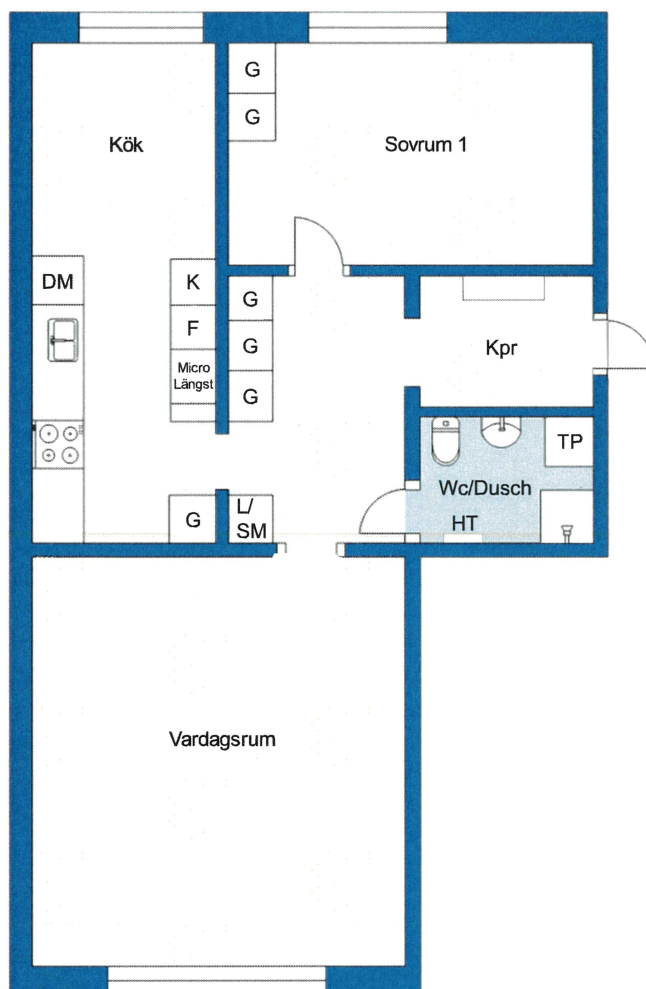

SKALA 1:100 0 5 m

SYMBOLFÖRKLARING

	Spis		Garderober
	Kyl/frys		Skafteri
	Städsåp		Linnesåp

Stena Fastigheter

BOFAKTABLAD

Stena Fastigheter förbehåller sig rätten till ändringar och reserverar sig för ev feltryck.
Avvikelse kan förekomma.