



Kv. Embryot

3 rum och kök, 58 kvm


LGH-NR 5:0901

PLAN 09

Alfred Nobels allé 39B

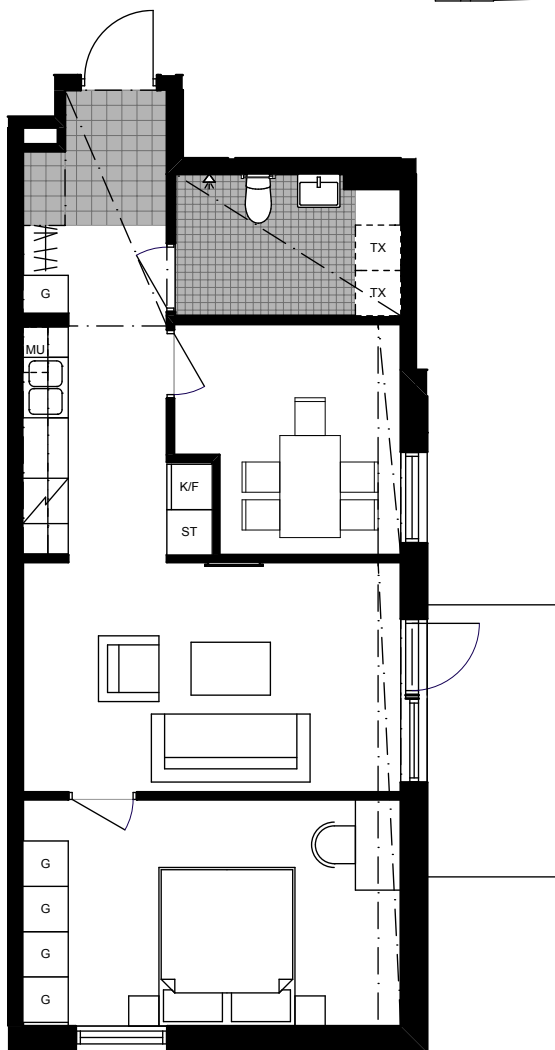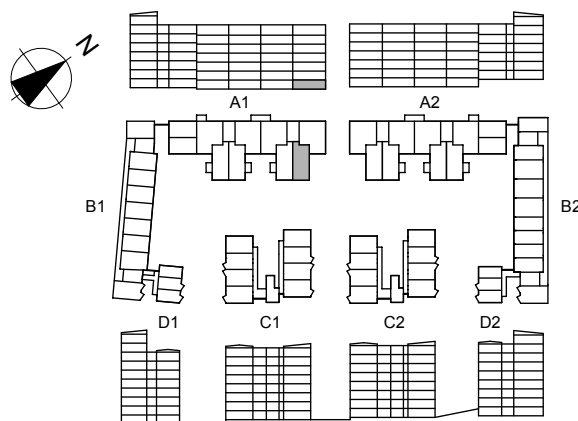

SKALA 1:100

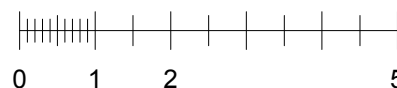

G Garderob

K/F Kyl & frys

TM Tvättmaskin

Golvmaterial enl. plan
Klinker i hall 20x20 cm
Klinker i badrum 10x10 cm

L Linneskåp

K Kylskåp

TT Torktumlare

Bänk och skåp över
tvättutrustning i badrum

ST Städsåp

F Frysskåp

KM Kombinerad
tvättmaskin &
torktumlare

/// Hatthylla/
Klädstång

Spis med fläkt

Undertak/nedbyggd
kanal i takvinkel

MU Förberett för
mikrovågsugn



ByggVesta

Med reservation för
eventuella ändringar
och ytangivelser.