


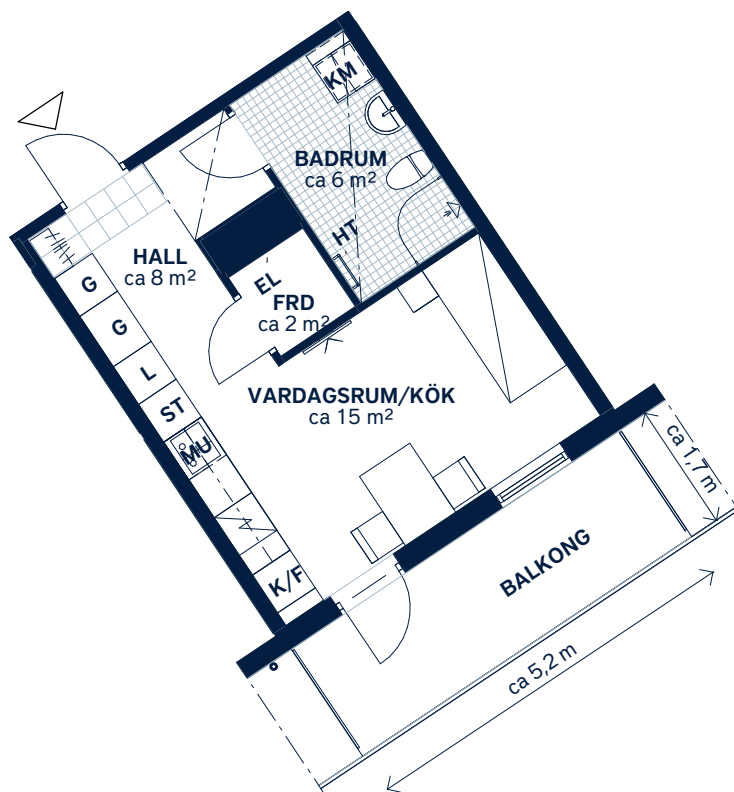

SKALA 1 : 100 (A4)

LÄGENHETSNUMMER:

0736

BOAREA: (CIRKA)


31m²

ANTAL RUM OCH KÖK:

1

ORIENTERINGSVY

Uppifrån

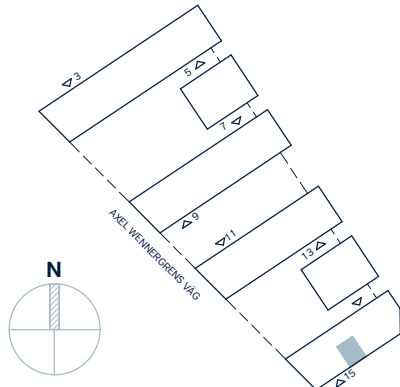

FASADVY

Vy från Axel Wennergrens väg



FÖRKLARINGAR

G	Garderob		Hatthylla
L	Linneskåp		Klinker
ST	Städerskåp		Multimediauttag
	Spishäll	EL	Elcentral
K/F	Kyl/frys		Gipsinklädnad
MU	Mikrovågsugn	FRD	Förråd
KM	Kombimaskin		Stuprör
HT	Handdukstork		