
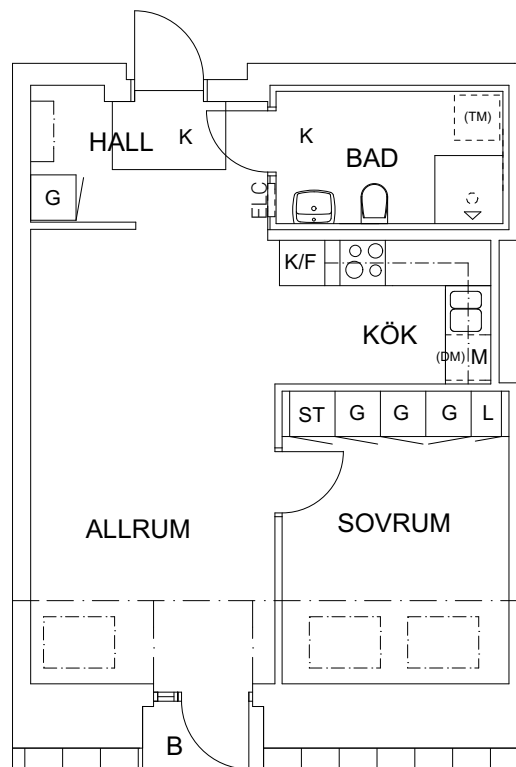


Sicklaön 124:2 Nacka kommun  
BOFAKTABLAD  
LÄGENHETSNUMMER 5216 - 1508

Gamla Värmdövägen 11  
Plan 5  
2 rum och kök ca 49 m<sup>2</sup>

## Förklaringar

- L Linneskåp
- ST Städskåp
- G Garderob
- (TM) Plats för egen tvättmaskin/  
torktumlare
- ↕ Dusch, duschvägg
- HT Handdukstork
- K/F Kombinerad kyl/frys
- DM Diskmaskin
- Inbyggnadsugn med  
häll
- Diskho
- M Mikrovågsugn
- K Klinker golv med  
golvvärme
- ELC El- & mediaskåp
- Kapphylla
- Väggskaåp på vägg  
ovan bänkskiva

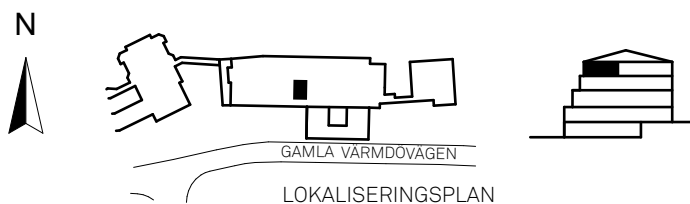

SKALA 1:100



Rätt till ändringar förbehålles. Lägenhetsytor är avrundade till hela meter