

4 Rok



90 m²

Enhörningen
Stockholm

Gatuadress
Torshamnsgatan 83

Lägenhetsnummer
1105

Förrådsnummer
T83 1105

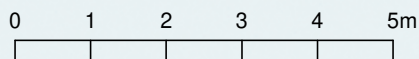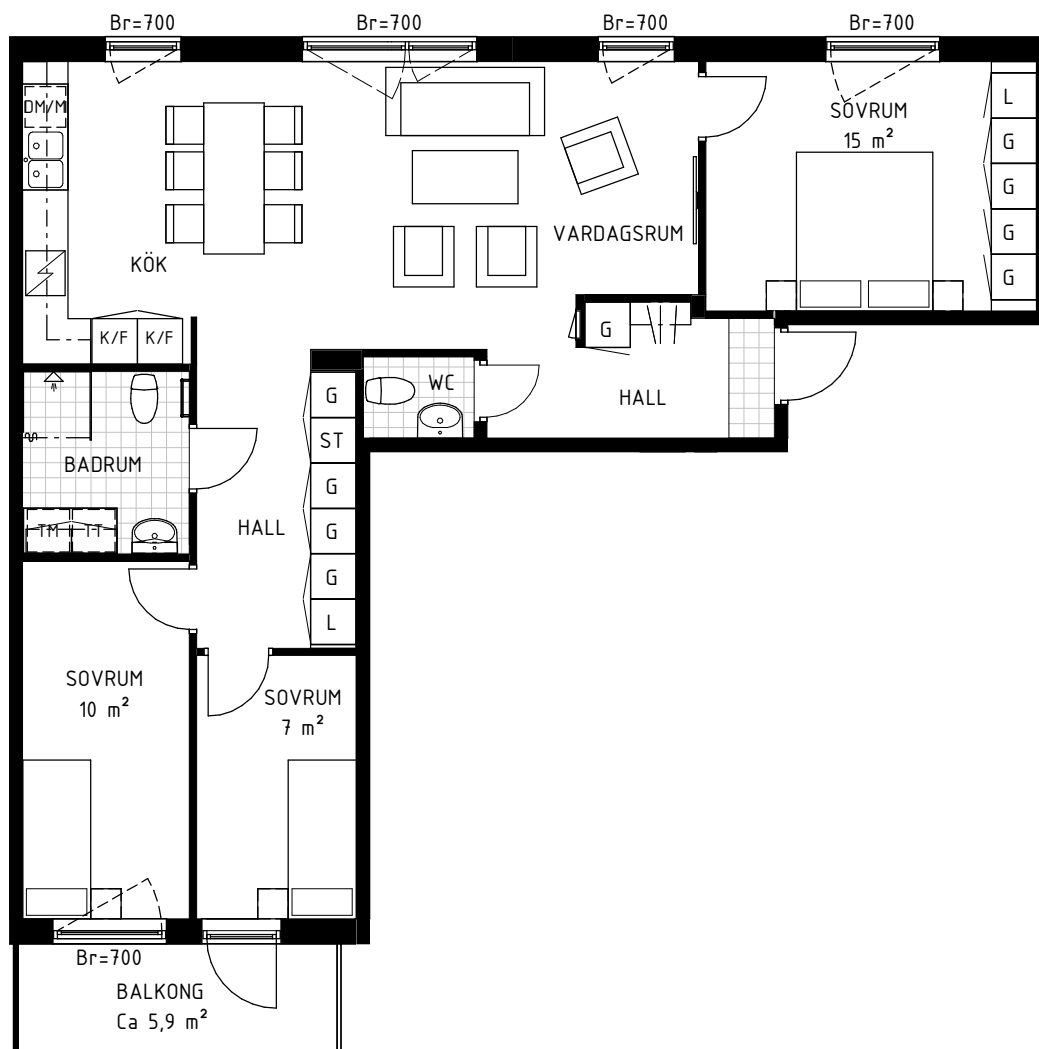

Skala 1:100

Samtliga ytangivelser är preliminära.
Presenterad planlösning är ett möbleringsförslag.
Rumshöjd generellt 2.5m. Inklädnader i tak samt
undertak med lägre höjd kan förekomma.
Mindre avvikelser kan förekomma.

Kulör- och materialval:

Golv: 3-stavs ekparkett, klinker i hall och badrum
Vägg: Antikvit, NCS S 0502-Y
Tak: Vitmålad, NCS S 0500-N

Teckenförklaringar

- | | |
|---------------------------|------------------|
| SG Skjutgarderob | K/F Kyl och frys |
| G Garderob | K Kyl |
| L Linneskåp | F Frys |
| ST Städsåp | TM Tvättmaskin |
| H Högsåp | TT Torktumlare |
| H Hatthylla | KM Kombimaskin |
| Spis | |
| DM/M Diskmaskin/
Mikro | |

