

RUDDAMMSVÄGEN 65


LGH 01-1242

Storlek: 2 RoK

Area: 54 m²

Våning: 2

Lägenhetsregister: 01-1242

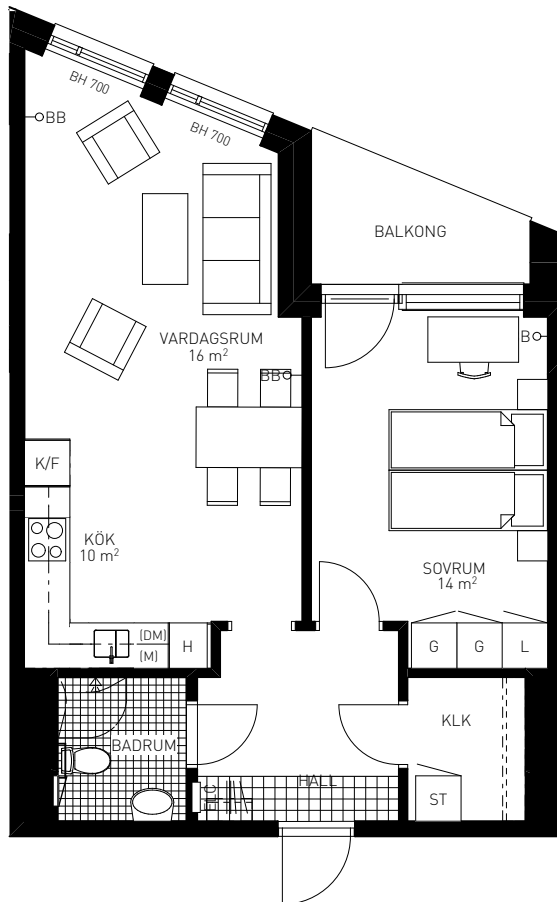



SKALA 1:100 (A4)



Reservation för eventuella ändringar

TEKNIKHÖJDEN 1

Albano, Stockholm

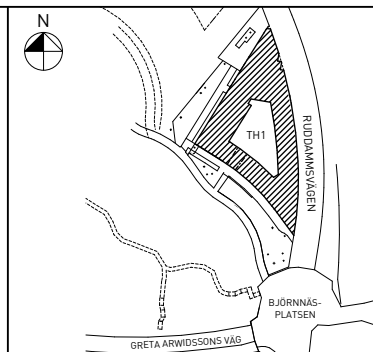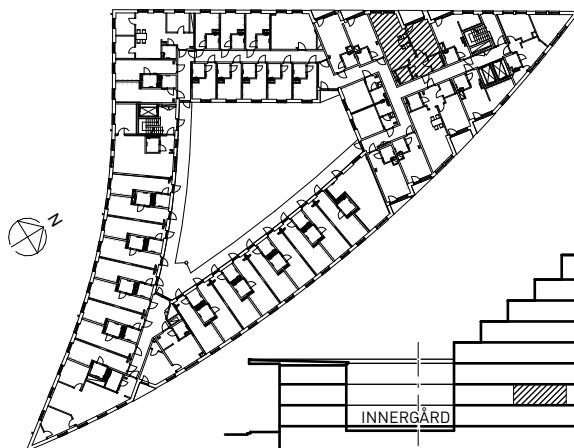

BOX 95 162 12 VÄLLINGBY
TEL 08-508 370 00

OBJEKTSNR:

01-1242

DATUM

2021-02-15

REV

FÖRKLARINGAR

Rumshöjd ca 2500 mm.
Lokala nedbyggnader kan förekomma.

Bröstningshöjd ca 400 mm där
ej annat anges.

Golv: Lackad ekparkett i hela
lägenheten utom i Badrum och vid
tamburdörr där det är klinker.

Ytor avrundade till hela m².
Till lägenheten hör ett källarförråd.



Kapphylla



Väggskap, underkant
2100 mm över färdigt golv

L

Linneskåp

G

Garderob

ST

Städskap

KLK

Klädkammare

K/F

Kyl/Frys

(DM)

Förberett för diskmaskin

(M)

Förberett för mikrovågsugn



Spis



Diskho



Handdukstork

ELC

Elcentral

(TP)

Plats för tvättpelare



Inspektionslucka



Bredbandsuttag

BH

Fönsterbröstningshöjd



Golvmaterial klinker