



PRINSEN TRÅNGSUND


BOFAKTABLAD

2 RoK 49 kvm

Rumshöjd: c:a 2,5 meter.
Lokala nedbyggnader kan förekomma.

Bröstningshöjd (BH) under fönster är ca 700 mm.

Golv: Lackad ekparkett i hela lägenheten
utom i badrum och framför hall där det
är linoleumgolv. Väggar är vitmålade.
Väggar i badrum, vitt kakel.

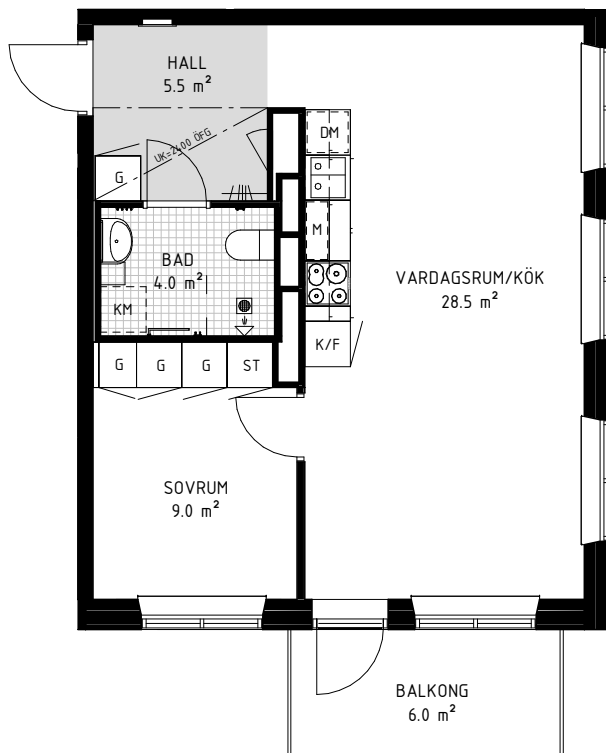

SKALA 1:100



FÖRKLARINGAR



Golvstående spis



Förberett för
diskmaskin



Kyl



Frys



Kyl/frys



Diskho



Garderob



Städkåp



Förberett för
kombimaskin



Förberett för
tvättmaskin



Förberett för
torktumlare



Förberett för
mikrovågsugn



Linoleumgolv



Kapphylla

Våning 1 Lgh. nr: 14112 (1102)
Våning 2 Lgh. nr: 14122 (1202)
Våning 3 Lgh. nr: 14132 (1302)
Våning 4 Lgh. nr: 14142 (1402)
Våning 5 Lgh. nr: 14152 (1502)
Våning 6 Lgh. nr: 14162 (1602)
Våning 7 Lgh. nr: 14172 (1702)
Våning 8 Lgh. nr: 14182 (1802)

