


BOFAKTABLAD
KV. GRIMSTA 1:5
Norra Ängby, Bromma
Bergslagsvägen 298

1 ROK 33 KVM
VÅNING: 1 TR
OBJEKTSNR: 2114
LÄGENHETSNR: 1114

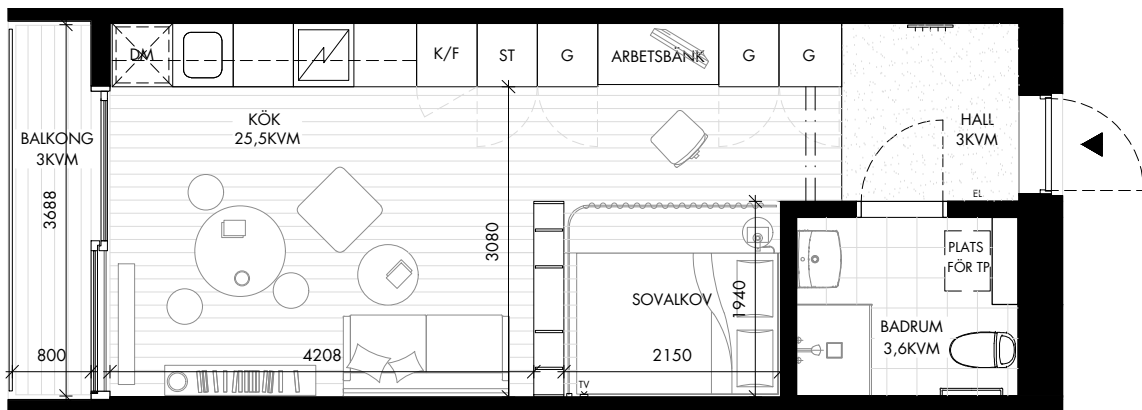

SKALA 1:75




FÖRKLARINGAR

Rumshöjd: ca 2,4 meter.
Lokala nedbyggnader kan förekomma.

Till lägenheten hör ett förråd om ca 1,5 kvm beläget på bottenvåningen

Plats för egen mikrovågsugn finns i kökets överskåp.


 Plats för egen diskmaskin

 Golvstående spis

 Kyl/frys

 Städskåp

 Garderob

 Plats för egen tvättpelare

