



HANDELSMANNEN HUS F

6-1102, 5241-0152
2 RoK, 39,5 m², plan 1
Balkong, ca 4,8 m²

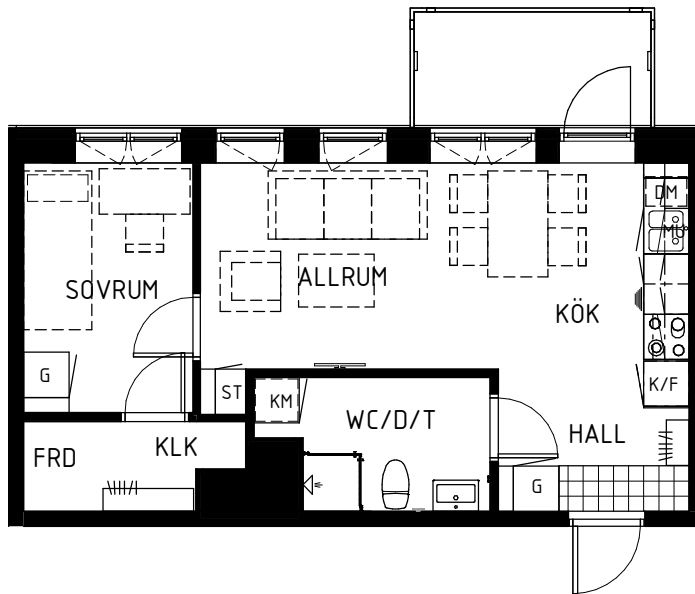

Kombimaskin	KM
Kyl/Frys	K/F
Garderob	G
Städsåp	ST
Städustruåning	STU
Diskmaskin	☒
Spis	☑
Klädkammare	KLK
TV	⏏
Förberedelse för mikro	MU
Lägenhetsförråd	FRD

0 1 2 3 4 5m
Skala 1:100

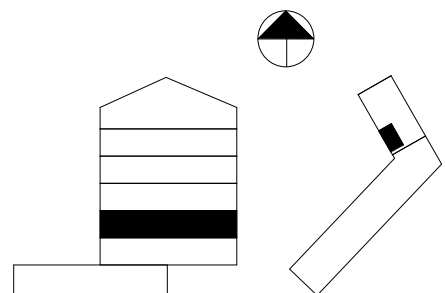

Avvikelser kan förekomma

2024-10-16

GENOVA