
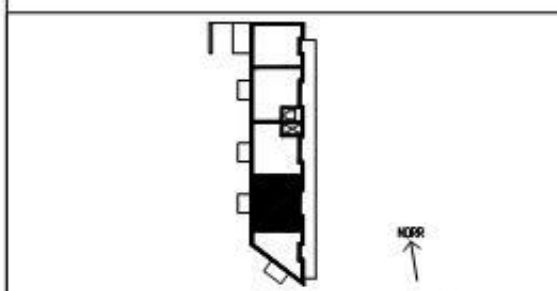


LGH 5005,5013,5021,5029,5037,5045

2 RoK
50 kvm

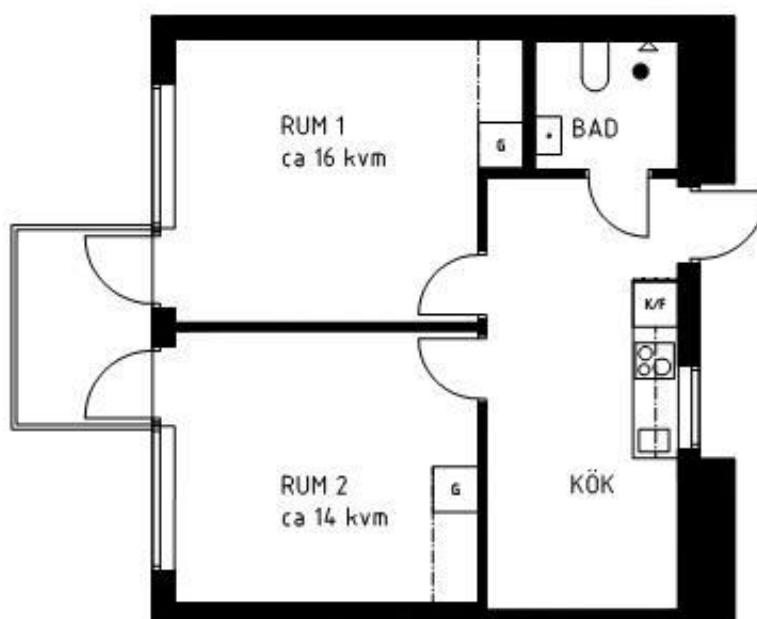

FÖRKLARINGAR



- Garderob med överskåp
- Spis
- Kyl och Frys



SKALA 1:100

Kv. FORSEN 2
Hammarby Sjästad

Skeppsmäklargatan 37

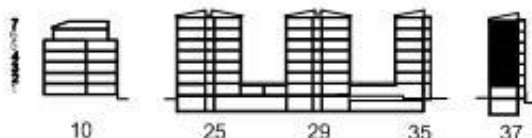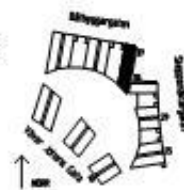

SB Svenska Bostäder

Rätt till ändringar förbehålles

Lägenhetsblad 2004-06-10