


# Sländan

2018-03-16



Magnolia Bostad förbehåller sig rätten till ändringar.  
Lägenheterna är uppmätta på ritning och variation  
kan förekomma vid fysisk uppmätning.

## 2 ROK/52 KVM

LGH 41003, 41103, 41203,  
41303, 41403, 41503,  
41603, 100903, 101003,  
101103, 101203, 101303,  
101403, 101503

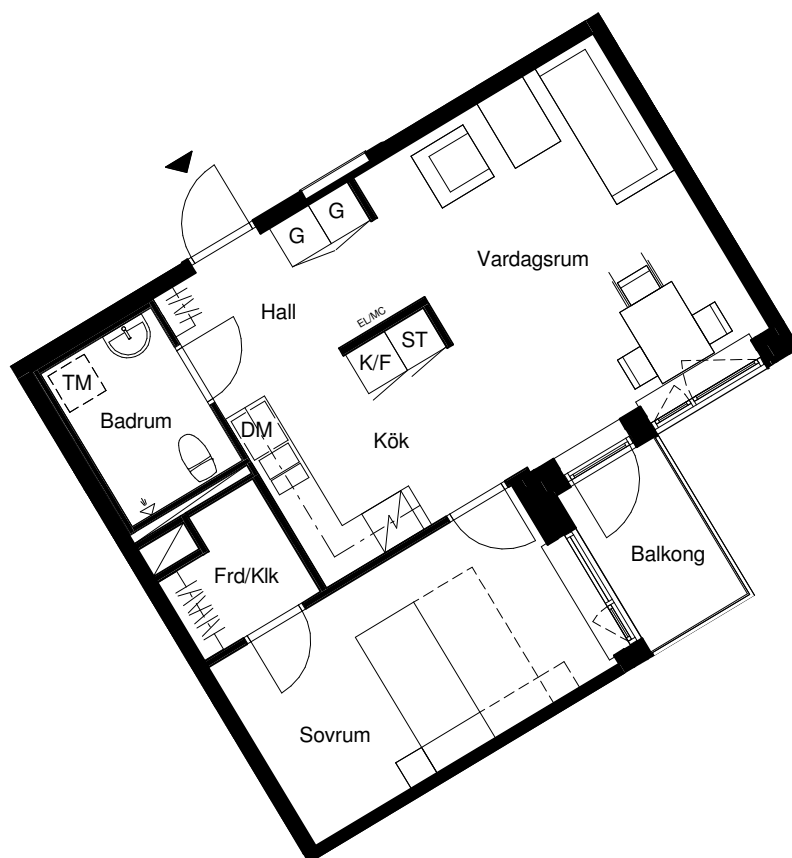

Skala 1:100

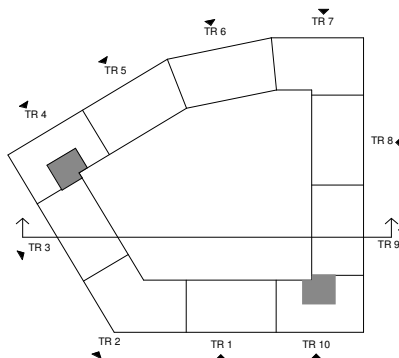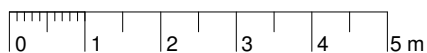

Lägenhetens placering i huset



Lägenhetens vertikala placering

|     |            |       |                    |
|-----|------------|-------|--------------------|
| G   | Garderob   | F     | Frys               |
| ST  | Städsåp    | DM    | Diskmaskin         |
| ST5 | Städsåp 5M | TM    | Tvättmaskin        |
| K/F | Kyl/frys   | STPR  | Stuprör            |
| K   | Kyl        | EL/MC | El- & mediacentral |

**MAGNOLIA**