


# Sockenvägen 34C

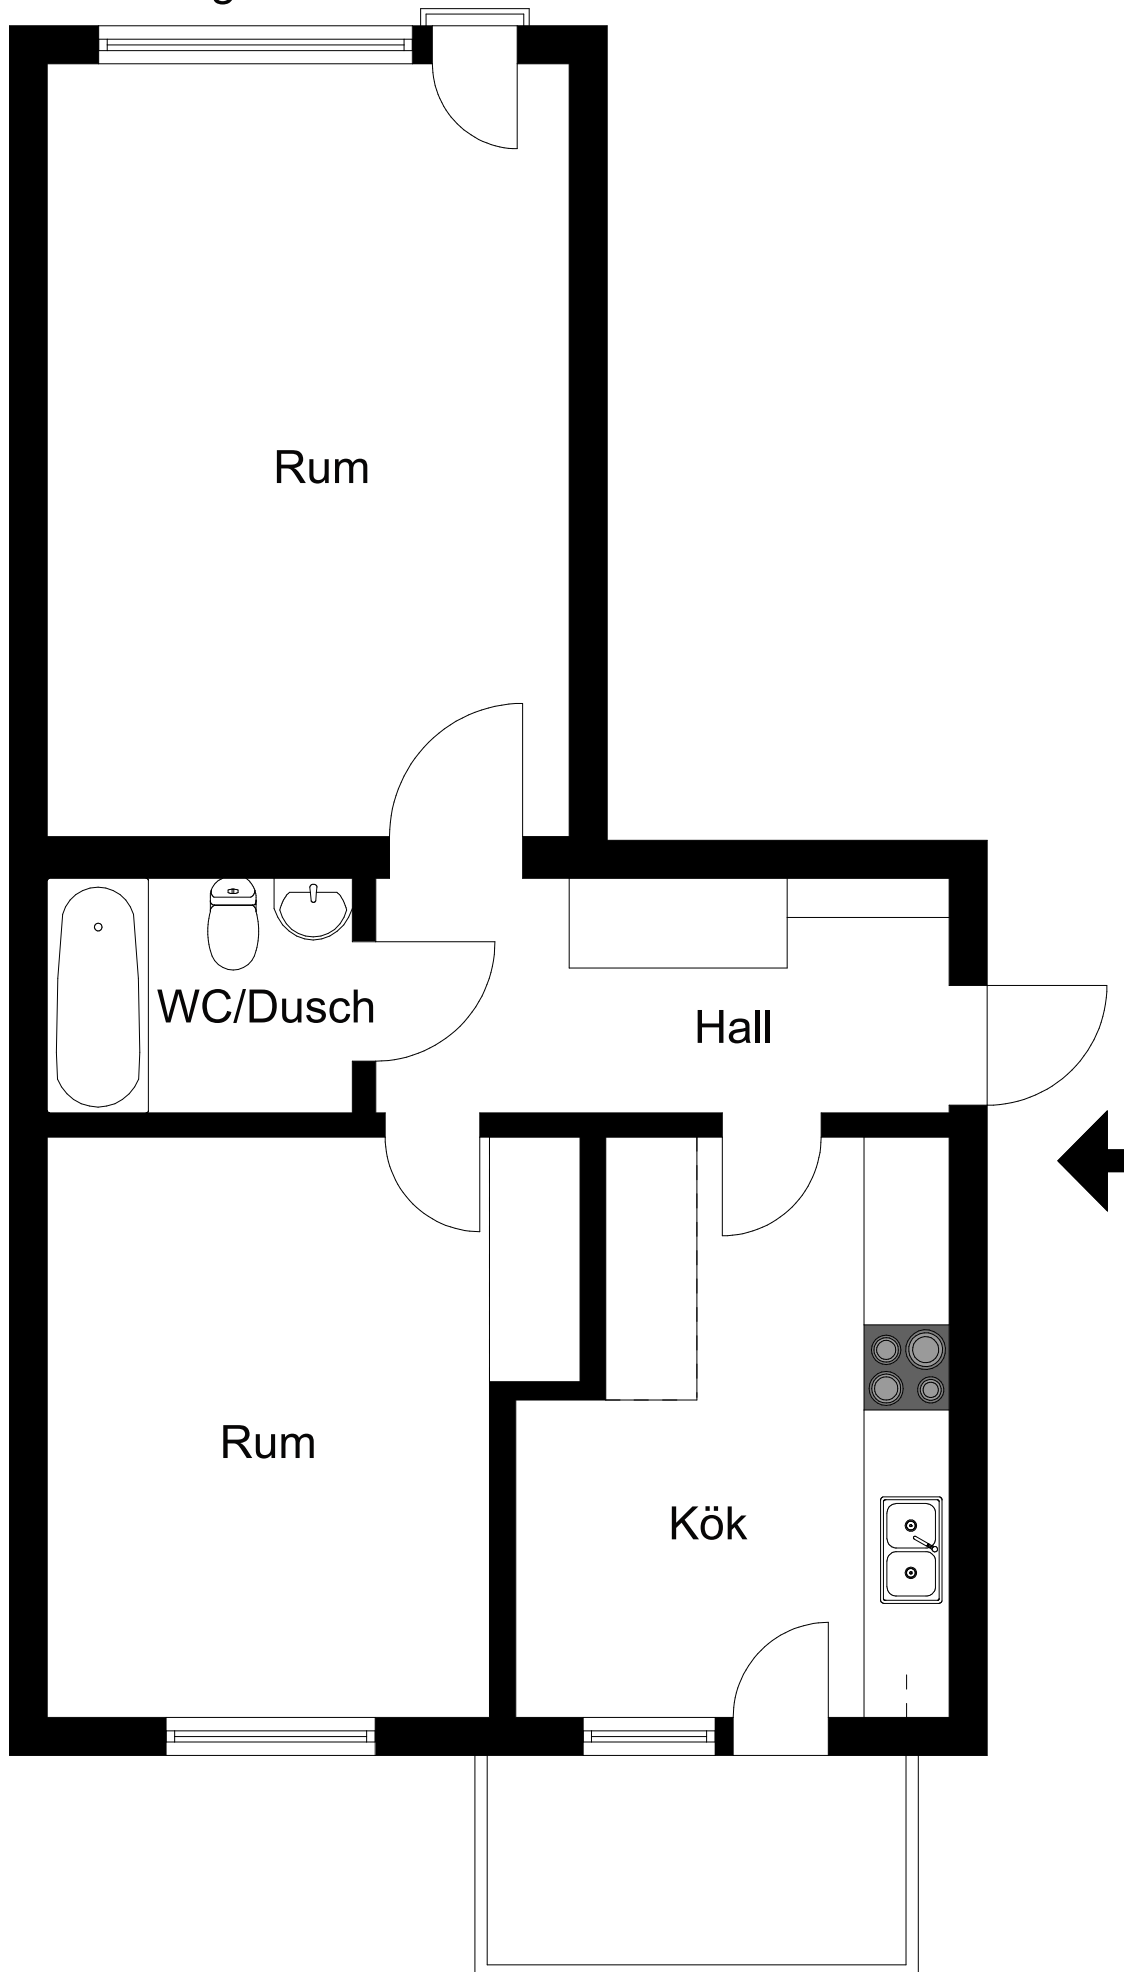

Viss avvikelse kan förekomma. Skala och mått kan avvika från verkligheten.