


# Stadsnära Bostäder


## 1,5 RoK 28 m<sup>2</sup>

Lägenhetsnummer:


4-1114	4-1117	4-1120
4-1214	4-1217	4-1220
4-1314	4-1317	4-1320
4-1414	4-1417	4-1420
4-1514	4-1517	4-1520
4-1614	4-1617	4-1620
4-1714	4-1717	4-1720
4-1814	4-1817	4-1820

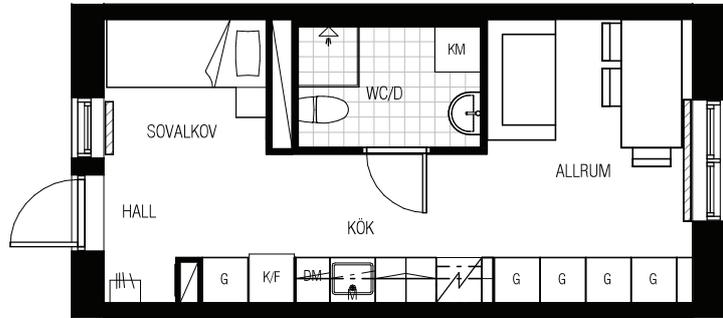


SKALA 1:100

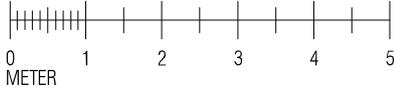

METER

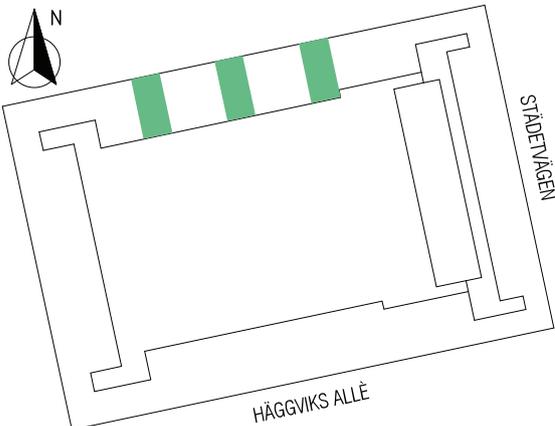

### TECKENFÖRKLARING

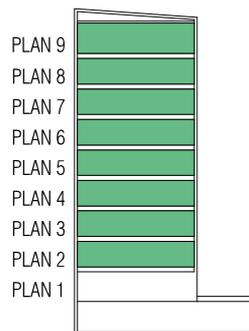

||/| KLÄDHÄNGARE

G GARDEROB

KM KOMBIMASKIN

K/F KOMBINERAD  
KYL/FRYS

DUSCHVÄGG

RADIATOR

--- ÖVERSKÅP

DM FÖRBERETT FÖR DISKMASKIN

FRISTÅENDE SPIS

INSTALLATIONSSCHAKT

KÖKSFLÄKT

M FÖRBERETT MED  
ELUTTAG FÖR MIKRO