


Stadsnära Bostäder



1 RoK
24m²

Lägenhetsnummer:

4-1124	4-1125	4-1126
4-1224	4-1225	4-1226
4-1324	4-1325	4-1326
4-1424	4-1425	4-1426
4-1524	4-1525	4-1526
4-1624	4-1625	4-1626
4-1724	4-1725	4-1726
4-1824	4-1825	4-1826

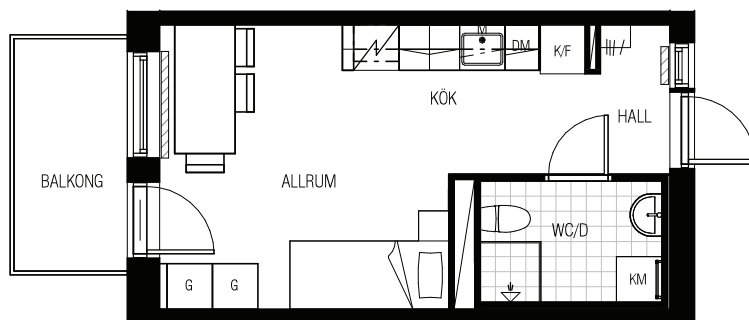

SKALA 1:100

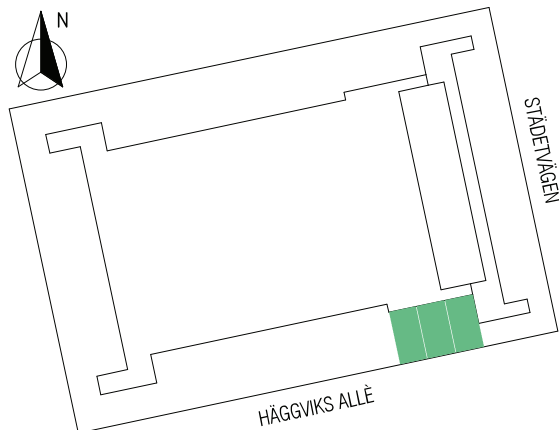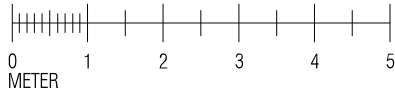

TECKENFÖRKLARING

KLÄDHÄNGARE	ÖVERSKÅP
G GARDEROB	DM FÖRBERETT FÖR DISKMASKIN
KM KOMBIMASKIN	FRISTÅENDE SPIS
K/F KOMBINERAD KYL/FRYS	INSTALLATIONSSCHAKT
DUSCHVÄGG	KÖKSFLÄKT
RADIATOR	M FÖRBERETT MED ELUTTAG FÖR MIKRO