

TROLLESUNDS GÅRDAR




TROLLESUNDSVÄGEN, BANDHAGEN

BOFAKTA

LÄGENHET NR: 0251
 ANTAL RUM: 2 RoK
 STORLEK: ca 60 m²



Visualisering. Avvikelser kan förekomma.

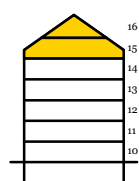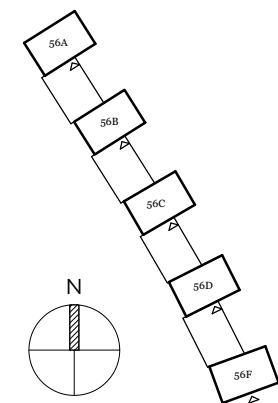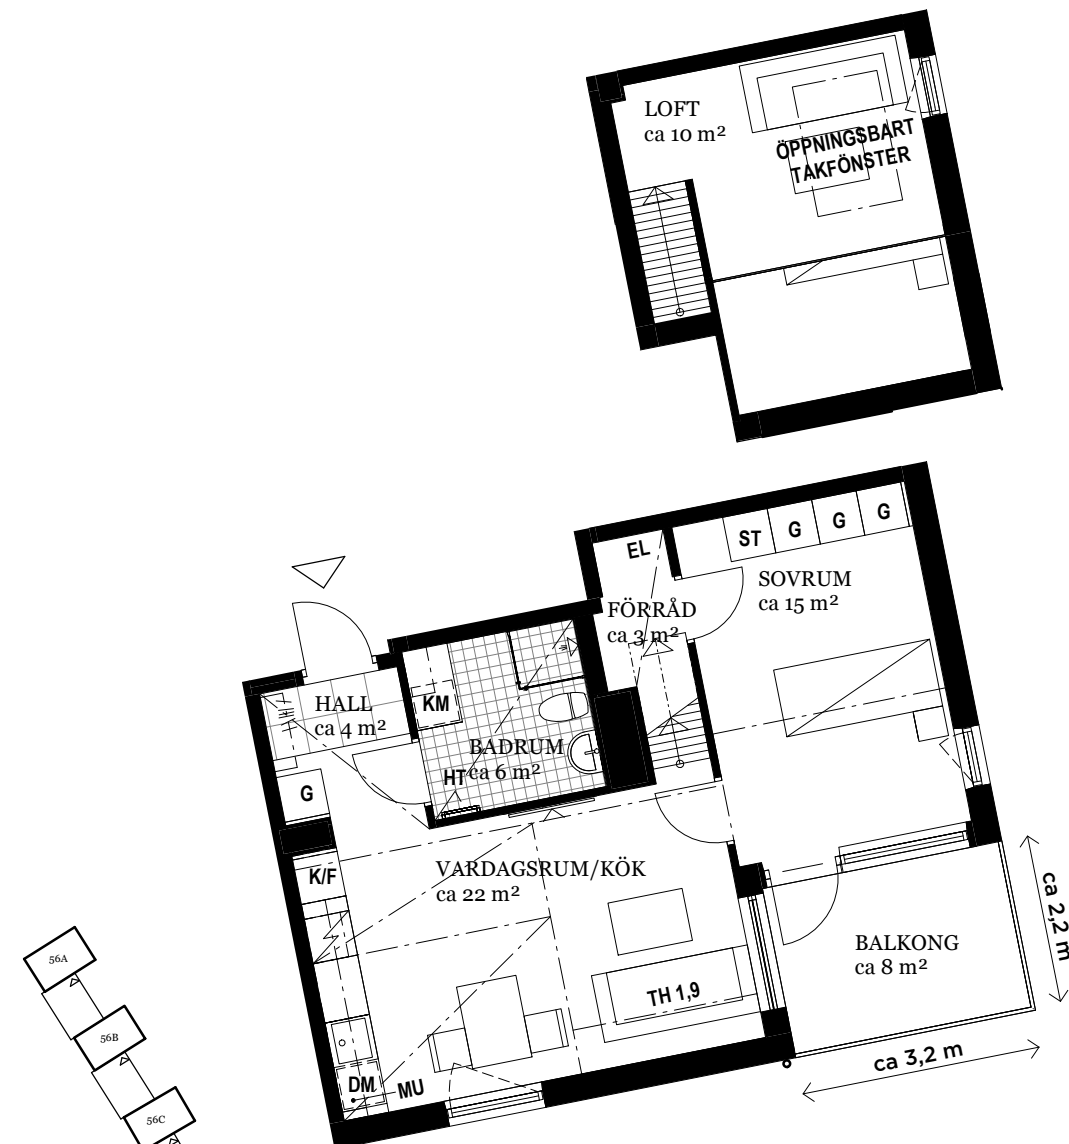

ORIENTERINGSFIGUR

FÖRKLARINGAR

G	GARDEROB
ST	STÄDSKÅP
SP	SPISHÄLL
K/F	KYL/FRYS
DM	DISKMASKIN
KM	KOMBIMASKIN
HT	HANDDUKSTORK
MU	MIKROVÅGSUGN
TH	TRÄSKÅP

KL	KLINKER
ÖF	ÖPPNINGSBART FÖNSTER
MA	MULTIMEDIAUTTAG
EL	ELCENTRAL
GI	GIPSINKLÄDNAD
HT	HANDDUKSTORK
MU	MIKROVÅGSUGN

Generell golvbeläggning om inget annat anges: ekparkett, trestav. Varierande takhöjd p g a lutande tak. Där höjden understiger 1,9 meter markeras med linje i plan (TH 1,9). Takhöjd vid gipsinklädnader i hall, badrum och förråd ca 2,5 meter. Takhöjd vid takkupa i kök ca 3,0 meter som lägst. Takhöjd under loft ca 2,6 meter. Öppet upp till loft närmast balkong i sovrums.

Den angivna lägenhetsstorleken kan skilja sig från summan av rummens enskilda areor då samtliga areor är avrundade, samt då den totala arean inkluderar innerväggar.

2019-05-22 - Wallenstam förbehåller sig rätten till ändringar.



SKALA: 1 : 100 (A4)