


Stadsnära Bostäder


2 RoK
53 kvm

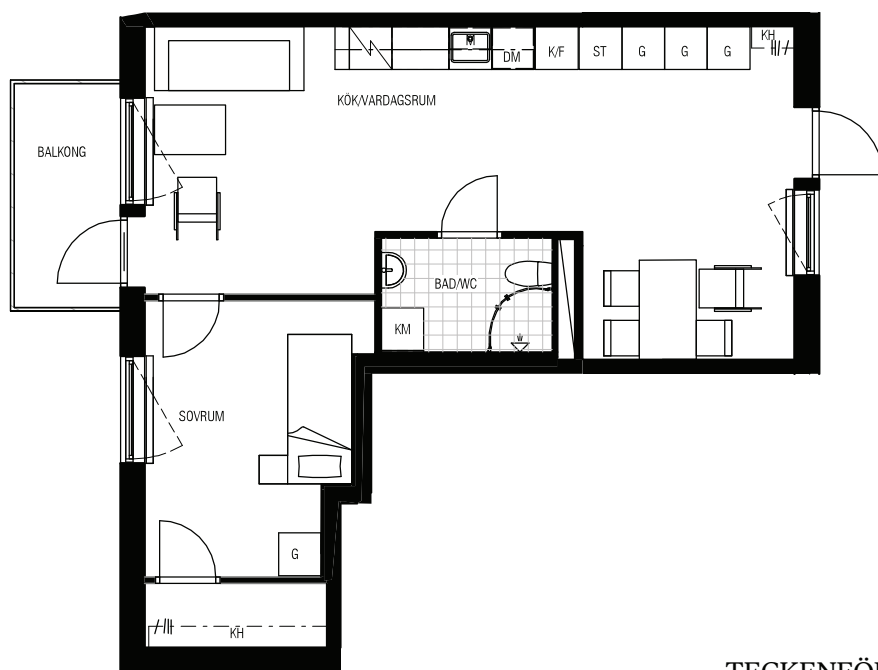


TECKENFÖRKLARING

	KLÄDHÄNGARE		FÖRBERETT FÖR MICRO
	GARDEROB		ÖVERSKÅP
	KOMBIMASKIN		KLINKER
	KYL/FRYS		VÄLVD DUCHVÄGG
	SCHAKT FÖR INSTALLATIONER		FRISTÅENDE SPIS
	FÖRBERETT FÖR DISKMASKIN		

SKALA 1:100

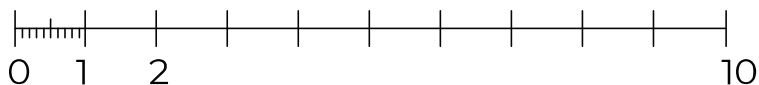

LOKALISERINGSFIGUR

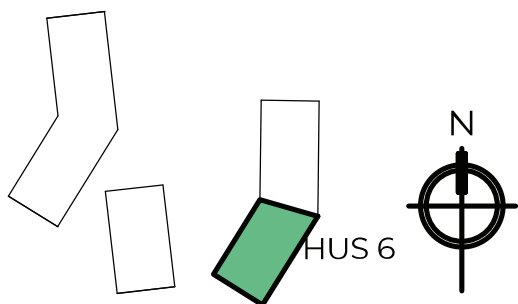

SKARPÖVÄGEN

SKOGSHUSEN

LÄGENHETSNUMMER: 6.1401

Med reservation för eventuella ändringar.

Bofaktablad upprättat 2021-06-02